




PLANTA BAIXA
escala 1:200

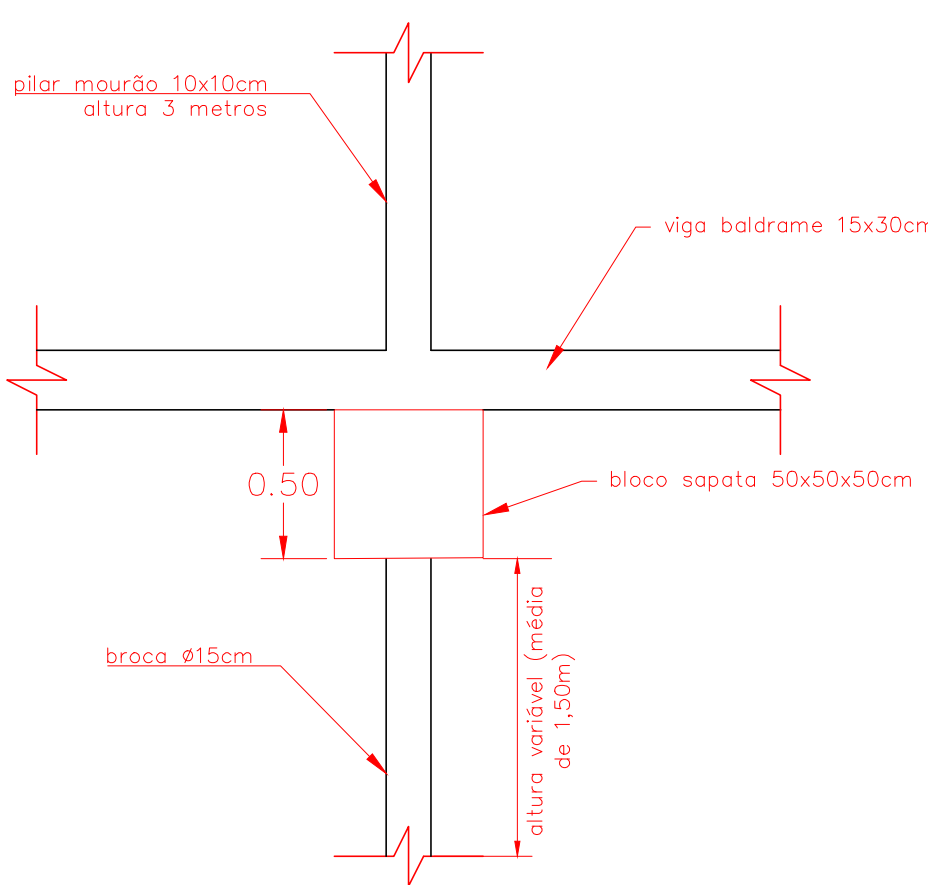

CORTE
escala 1:20

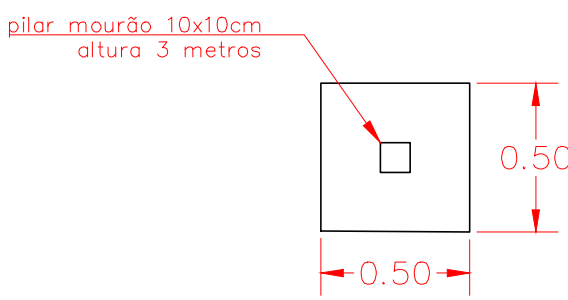

PLANTA BAIXA SAPATA
escala 1:20

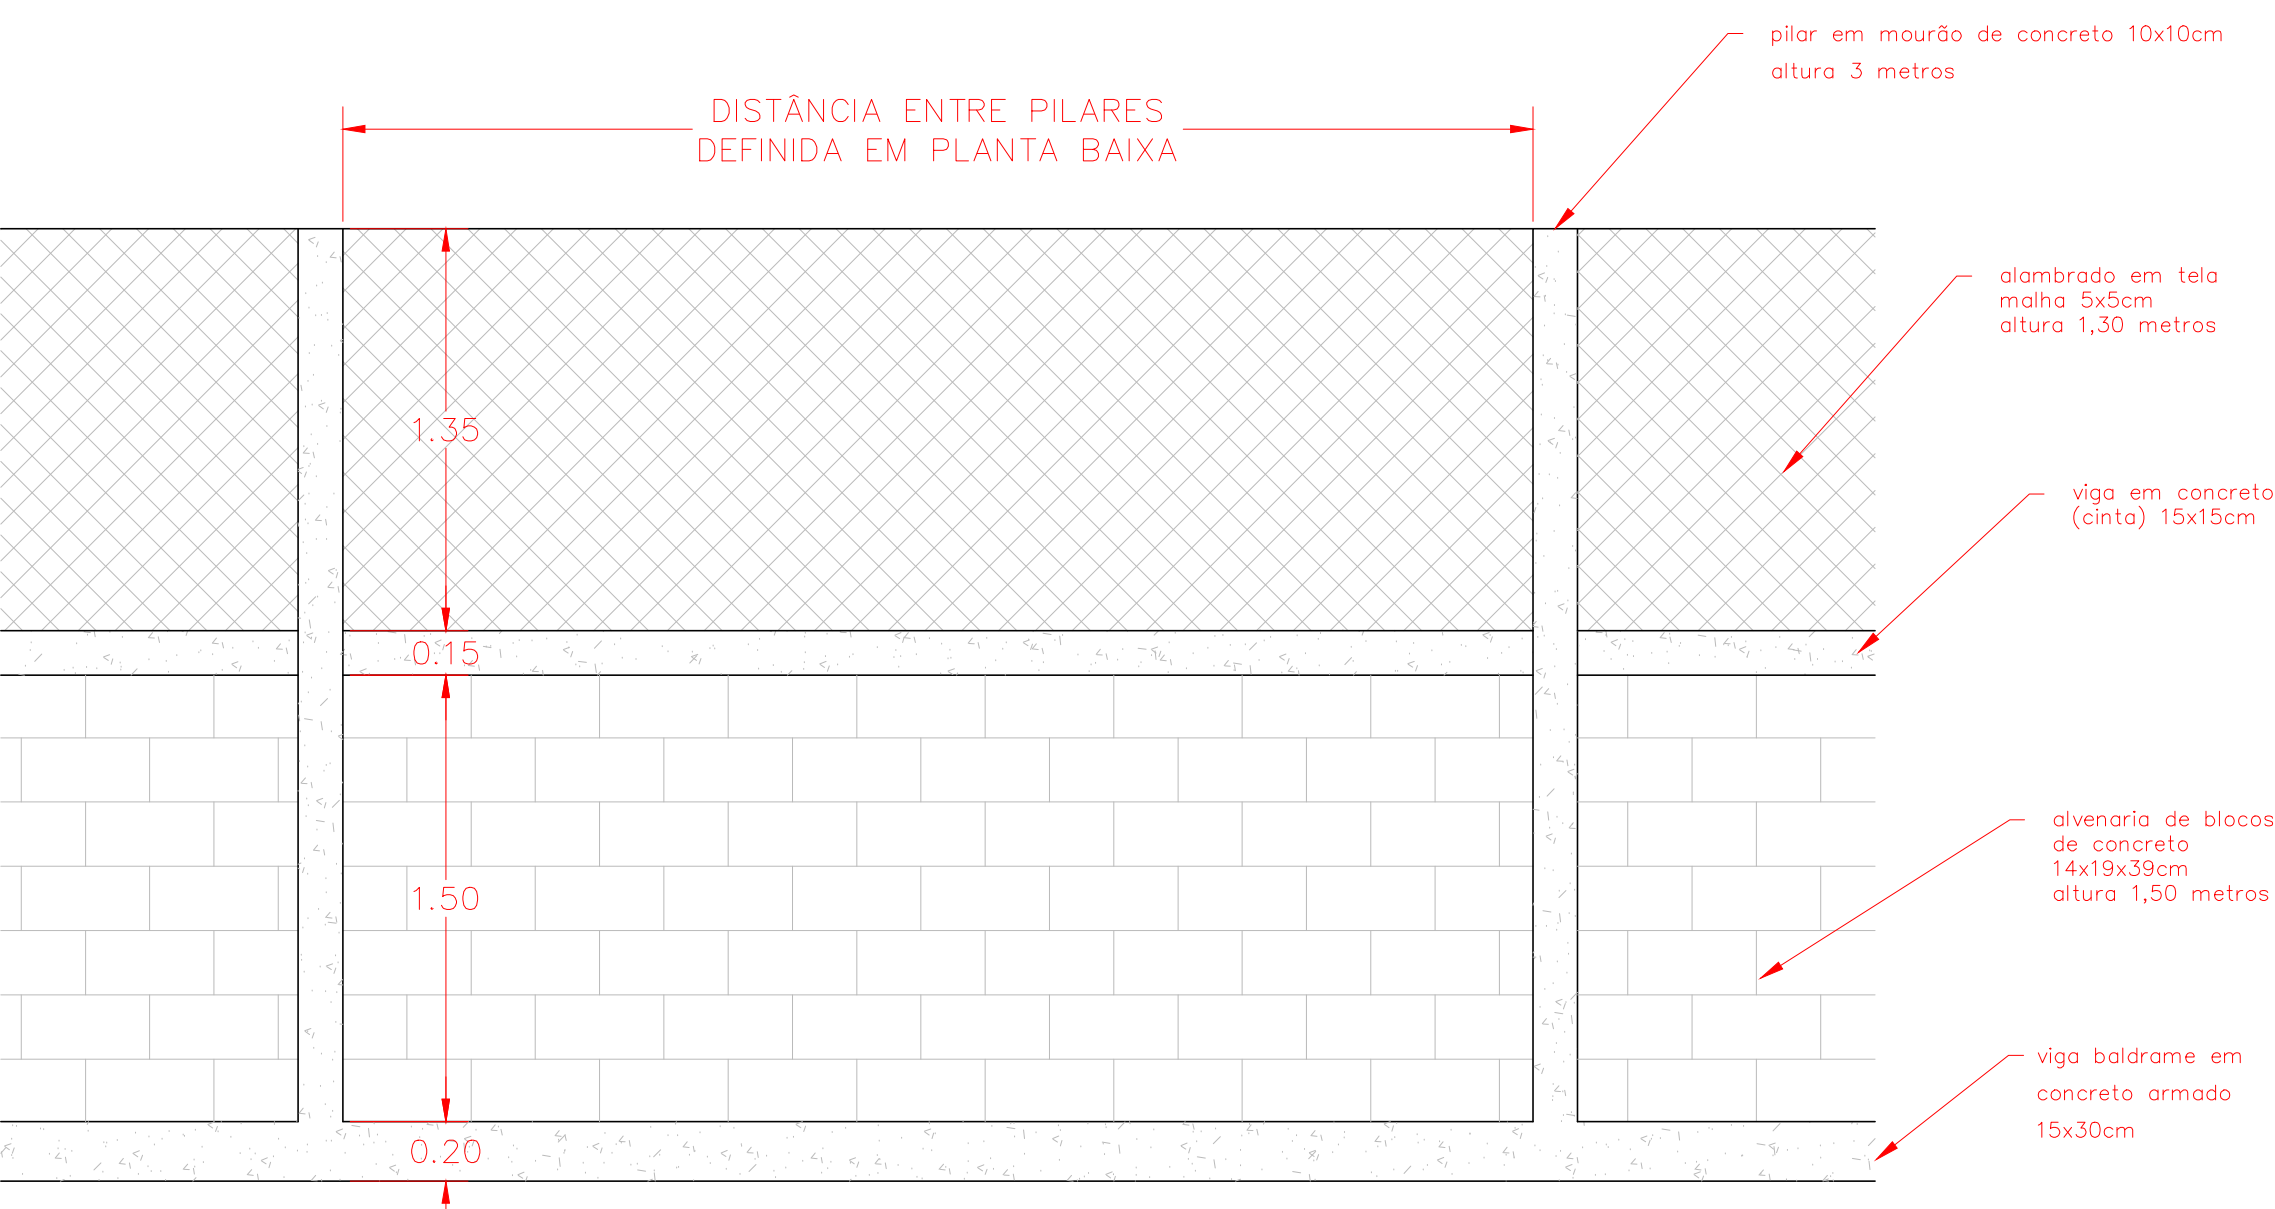

VISTA FRONTAL MURO COM ALAMBRADO
escala 1:20

01		Revisão geral	
Rev.	Data	Descrição	Resp.
ANA PAULA RIBEIRO ICHTCHUK CREA 163904-0			
PREFEITURA MUNICIPAL DE CAPÃO ALTO			
PROJETO AMPLIAÇÃO MURO CEMITÉRIO MINUCIPAL			
Assunto			DATA: 28/06/2021
PROJETO ARQUITETÔNICO E DETALHES			PRANCHA: UNICA
Costista Ana	Escala 1/50	DATA: Formato=A0	