





PROJETO FOSSA E FILTRO escala 1/50

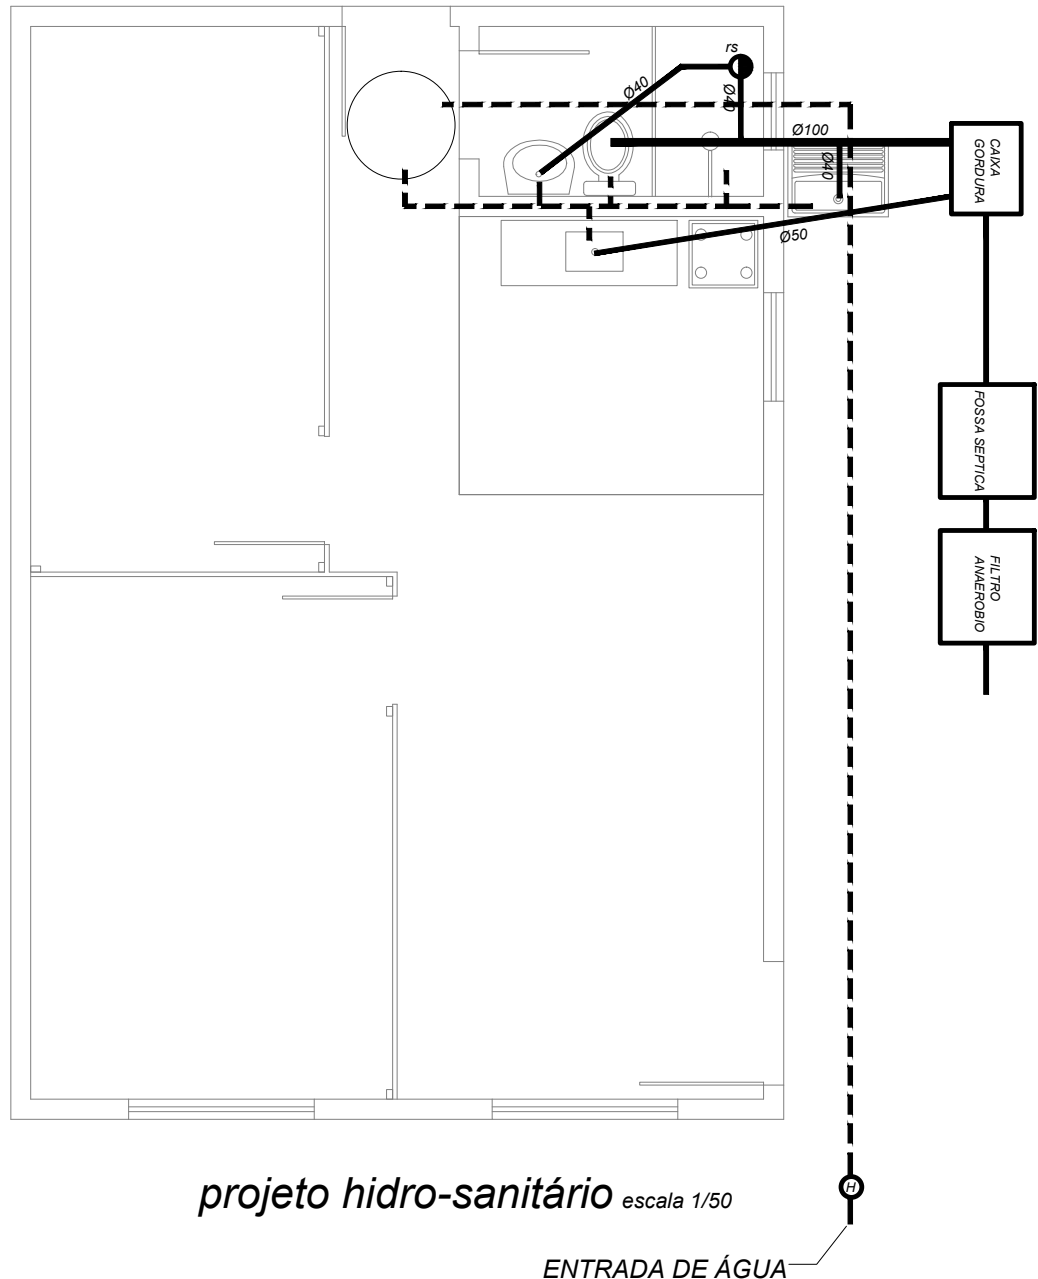


projeto hidro-sanitário escala 1/50

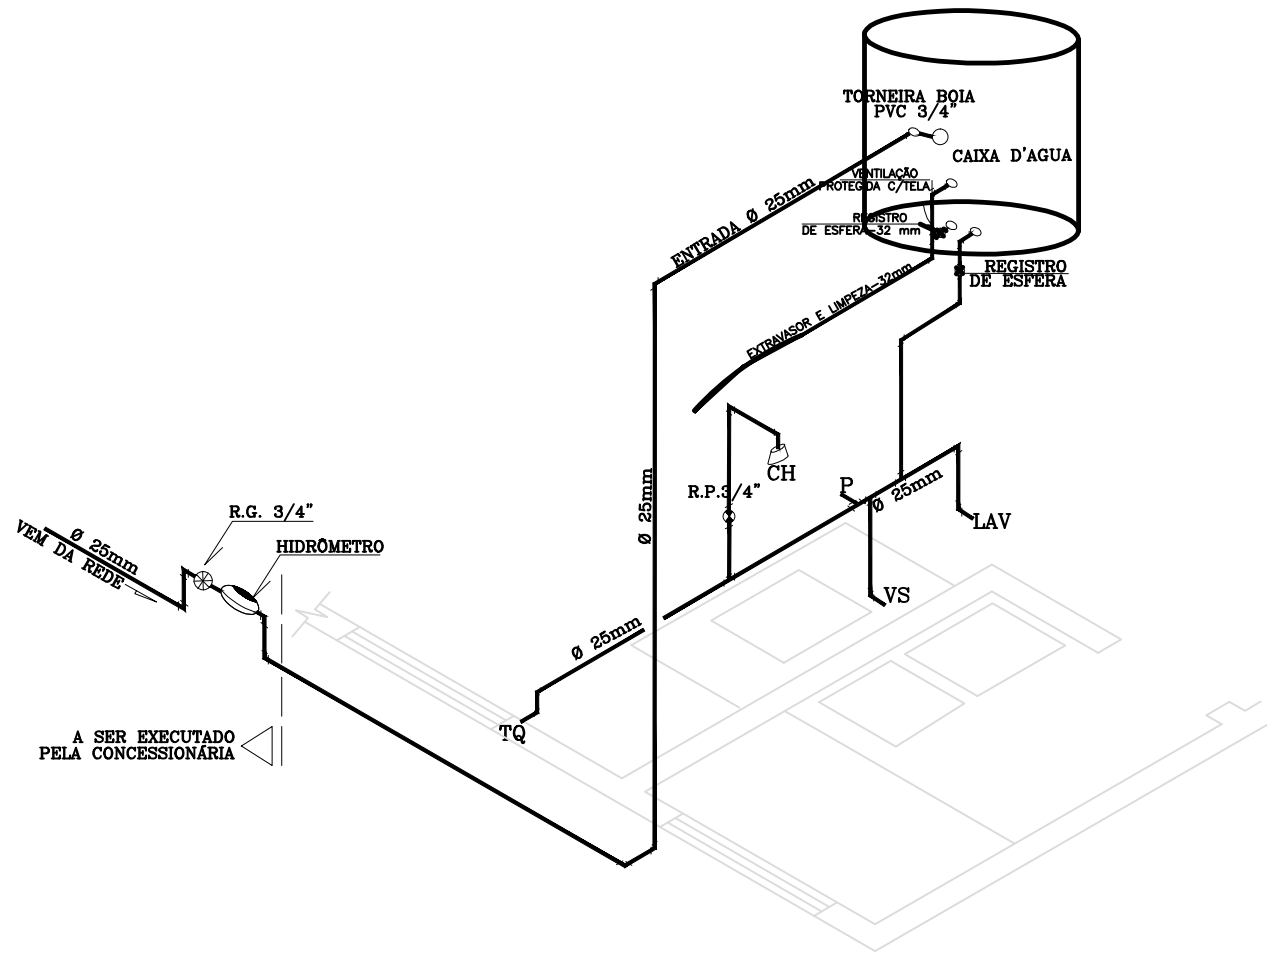


esquema isométrico escala 1/50

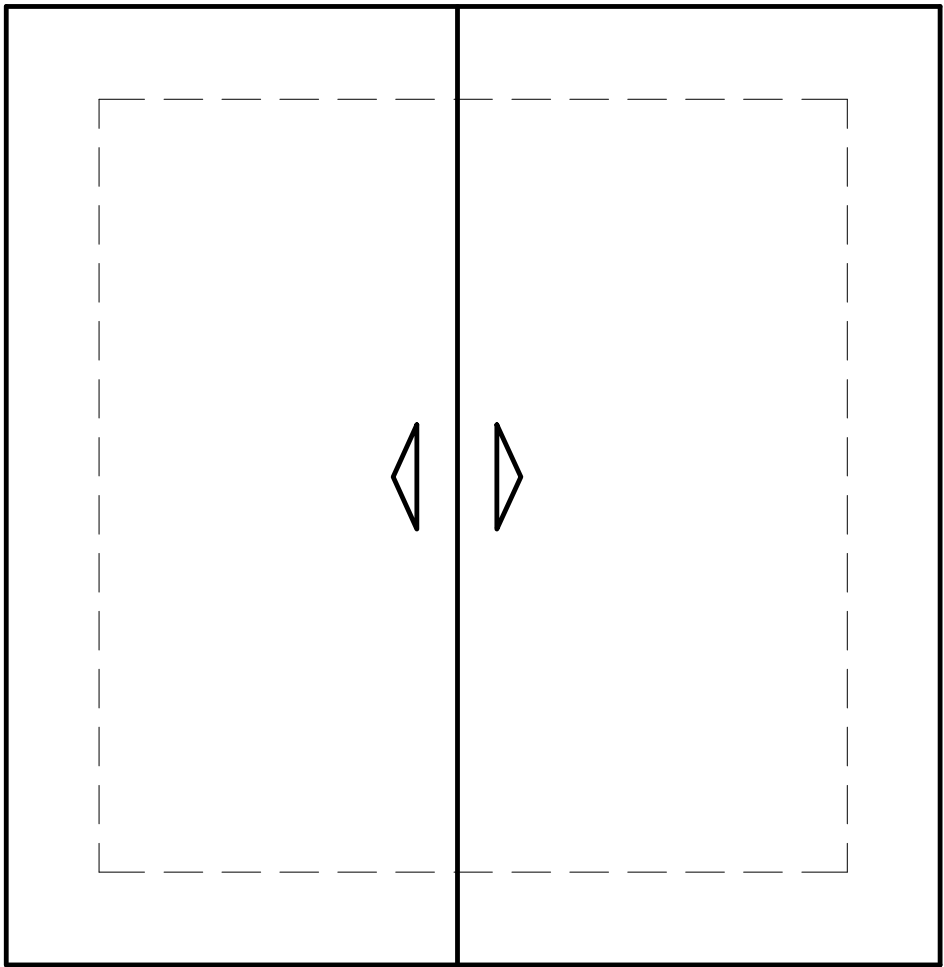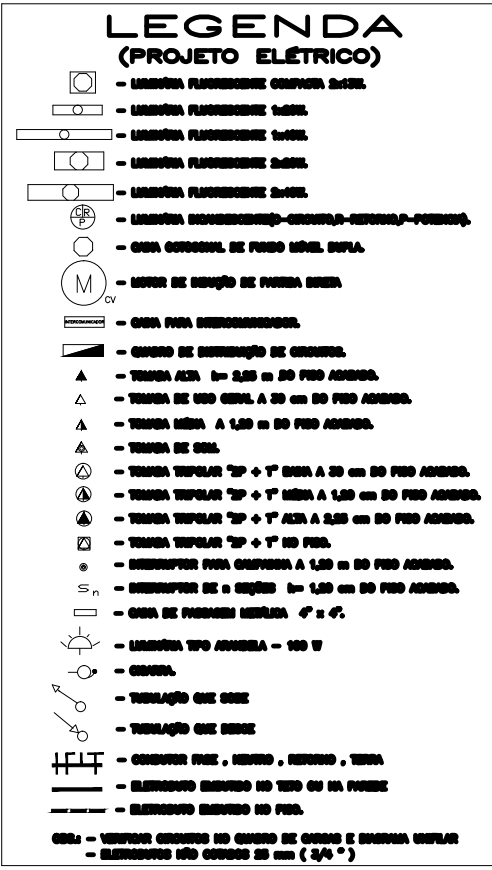


planta de cobertura escala 1/100

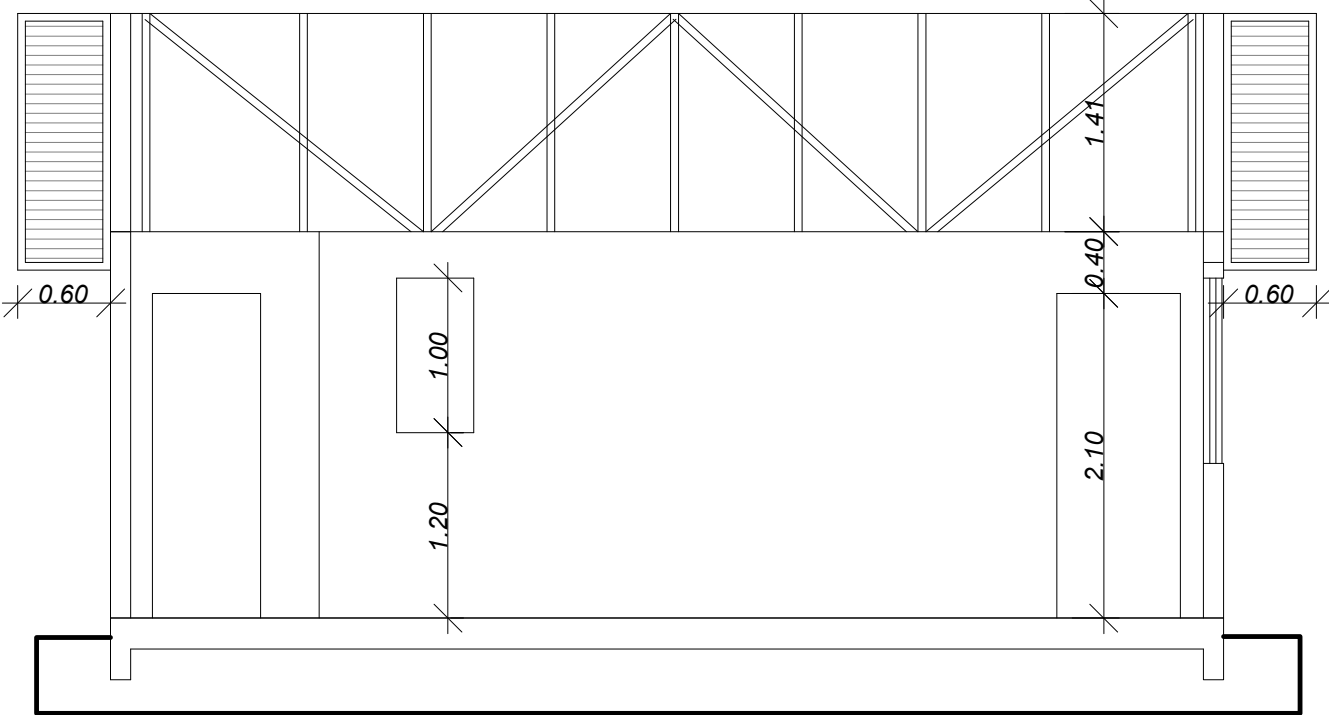


corte "b,b" escala 1/50

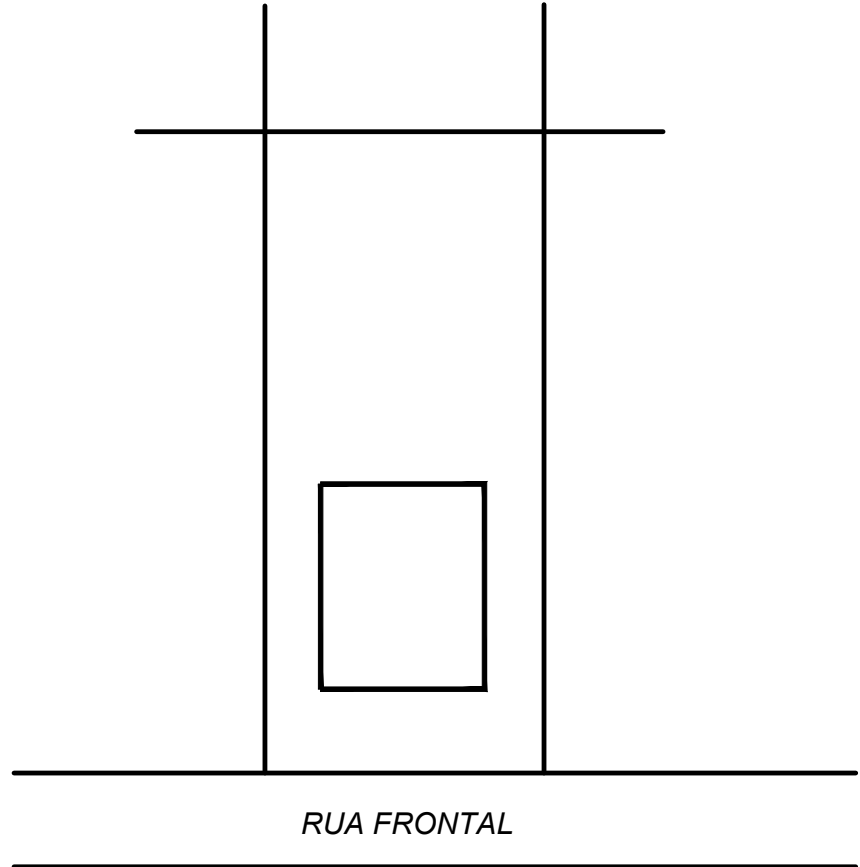


Planta de Situação Localização escala 1/50

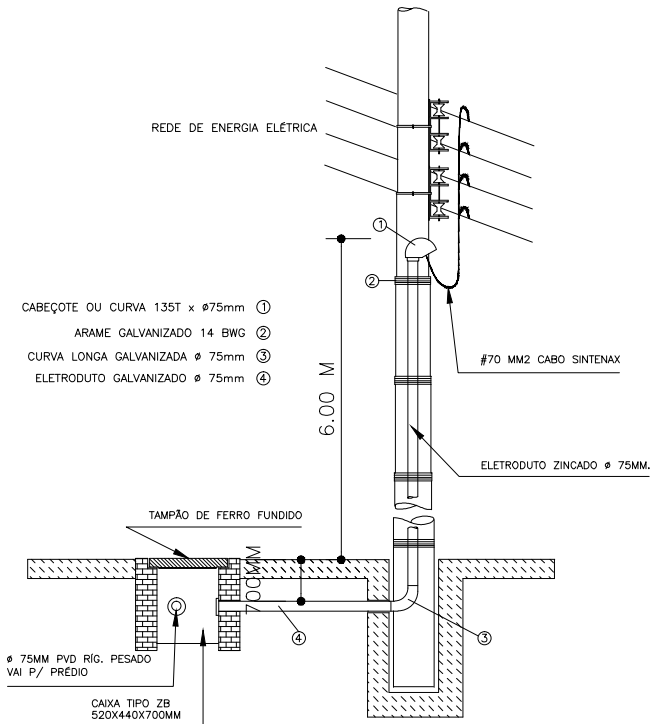

detalhe entrada de luz s/escala

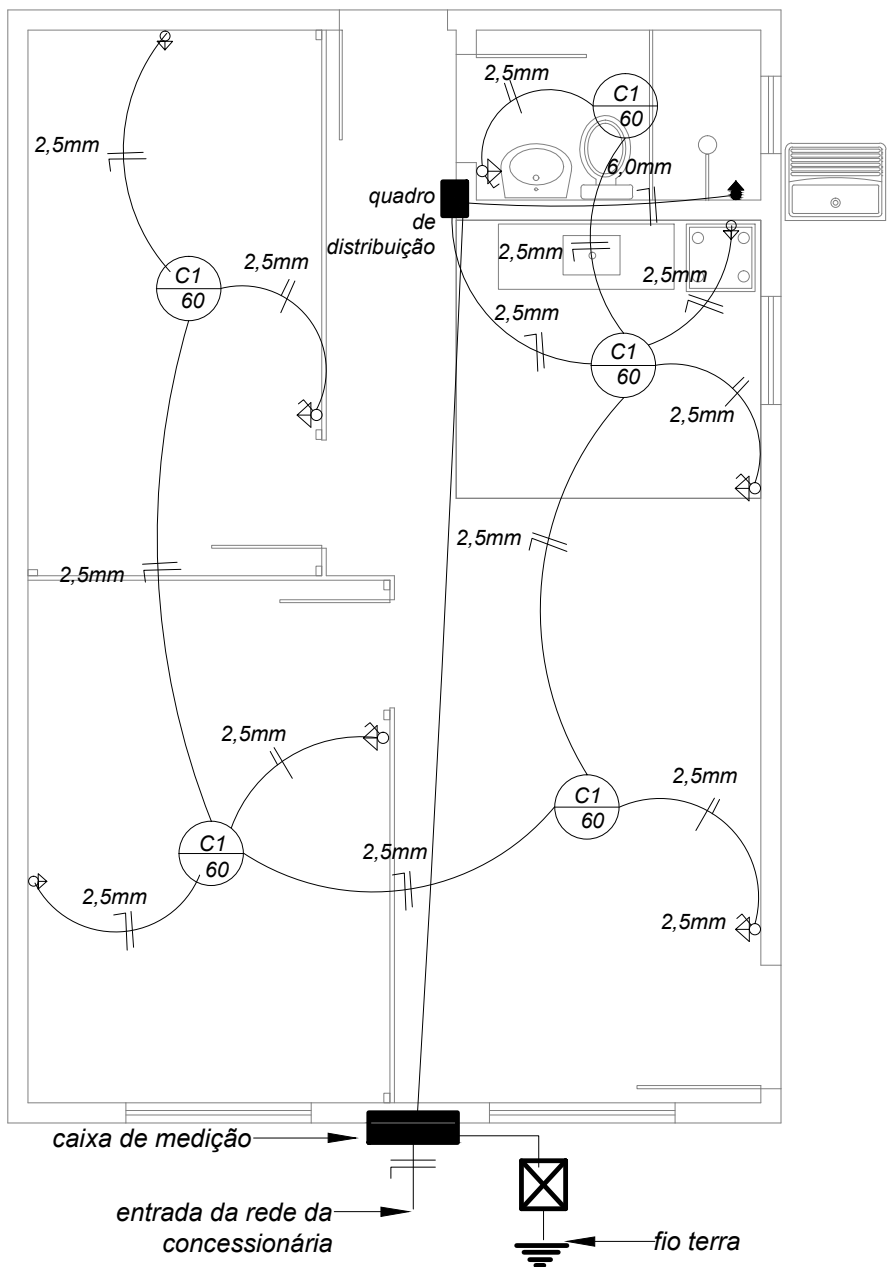

projeto elétrico escala 1/50

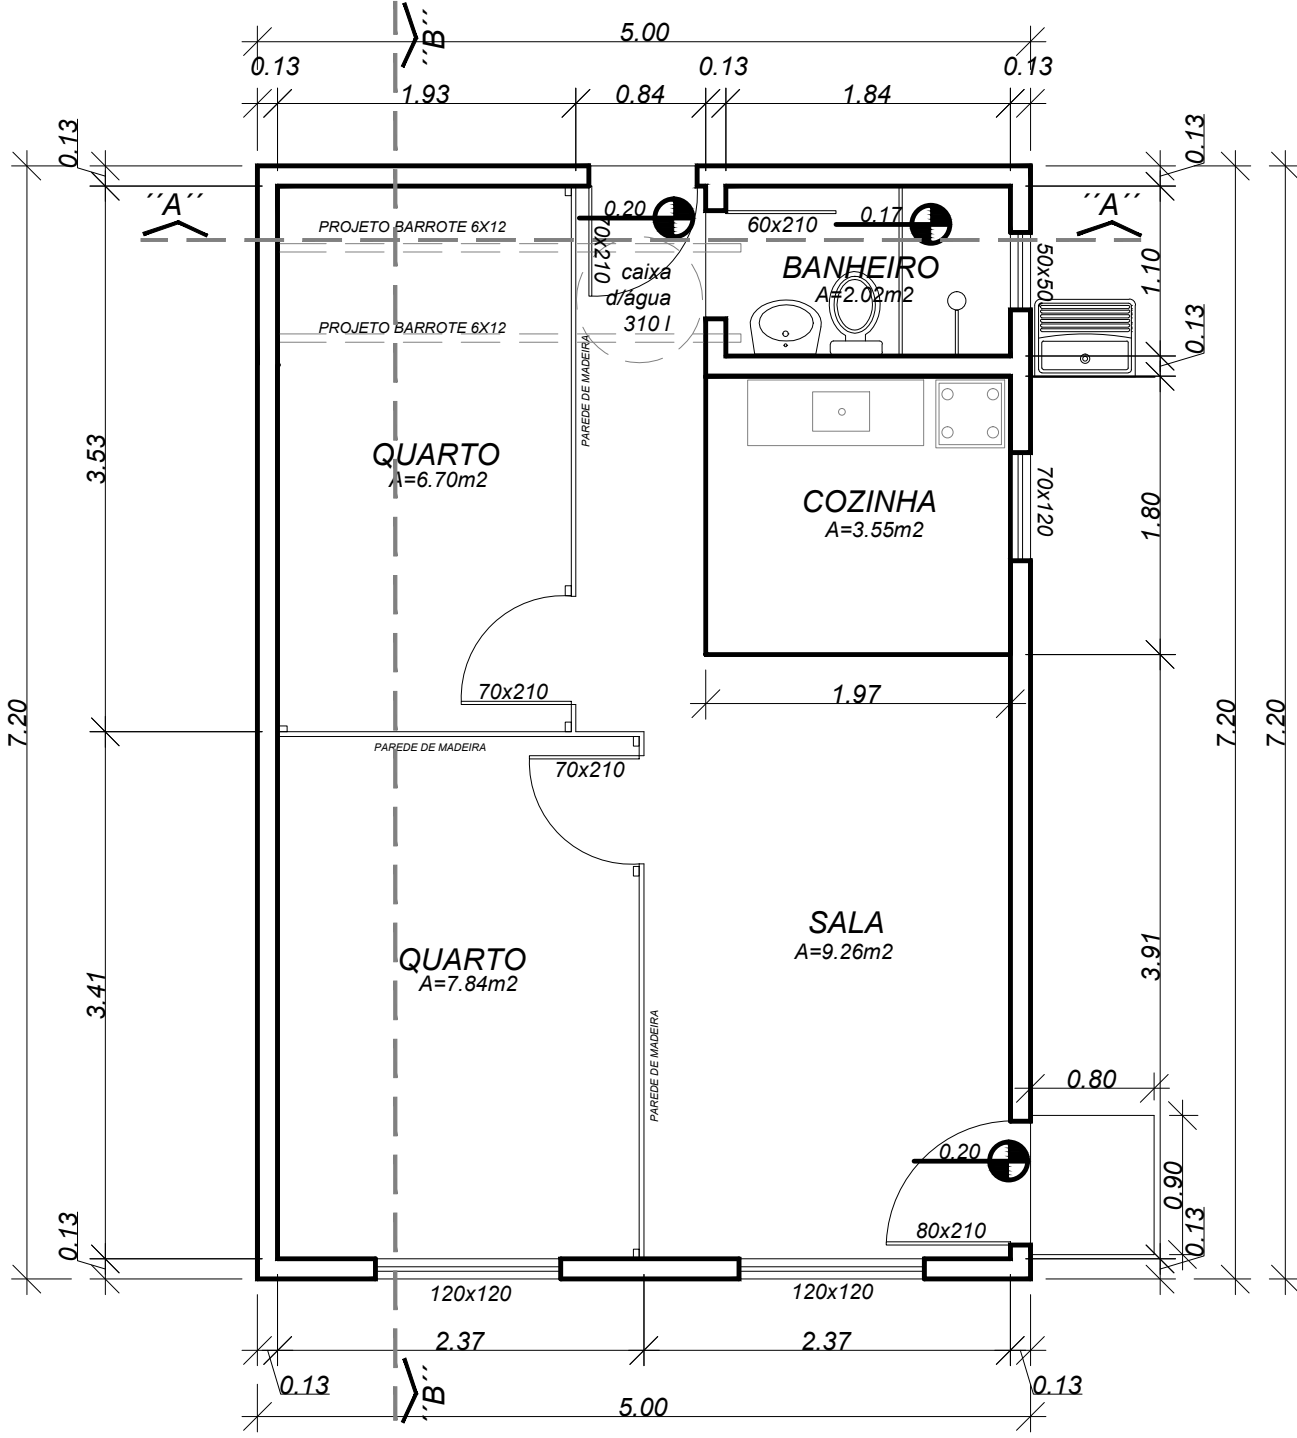

planta baixa escala 1/50



CONCLUSÃO DE RESIDÊNCIA	
PROJETO:	
DESENHO:	RESPONSÁVEL TÉCNICO:
GILMAR SILVA	GILMAR SILVA
ÁREA:	
A=57,00m2	
DATA:	
	casa conh PROPRIETÁRIO
ESCALA:	FOLHA:
1 : 50	PROJETO ARQUITETÔNICO