

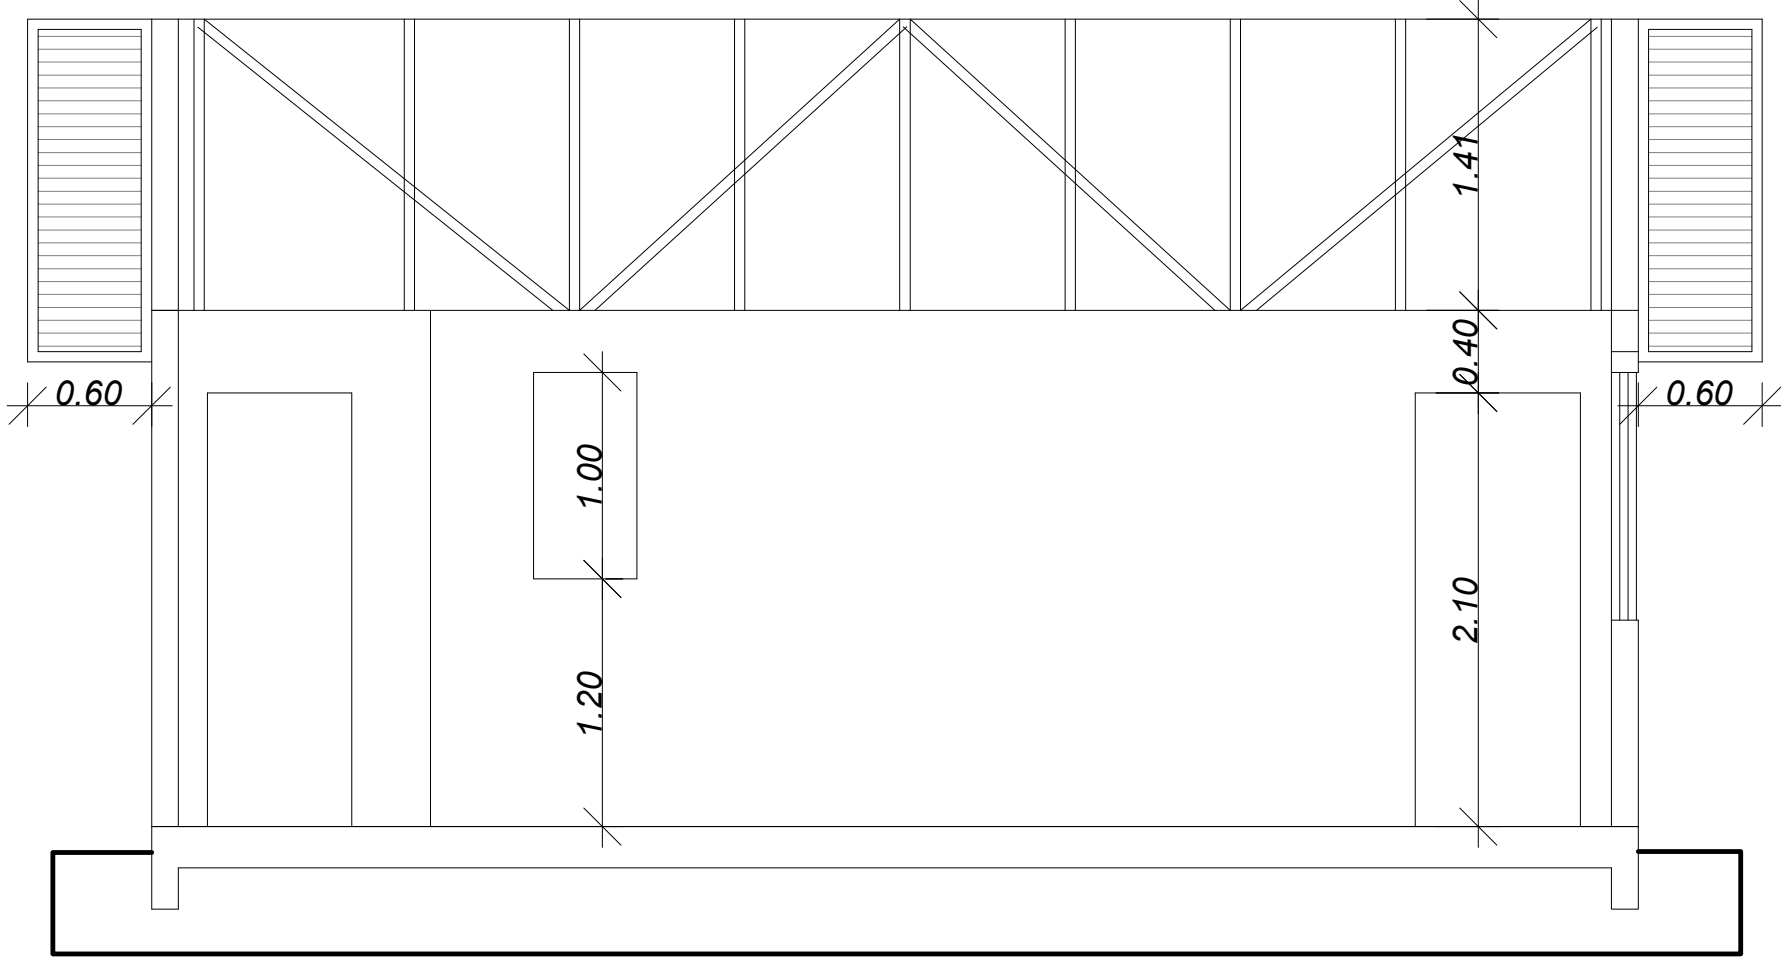



planta de cobertura escala 1/100

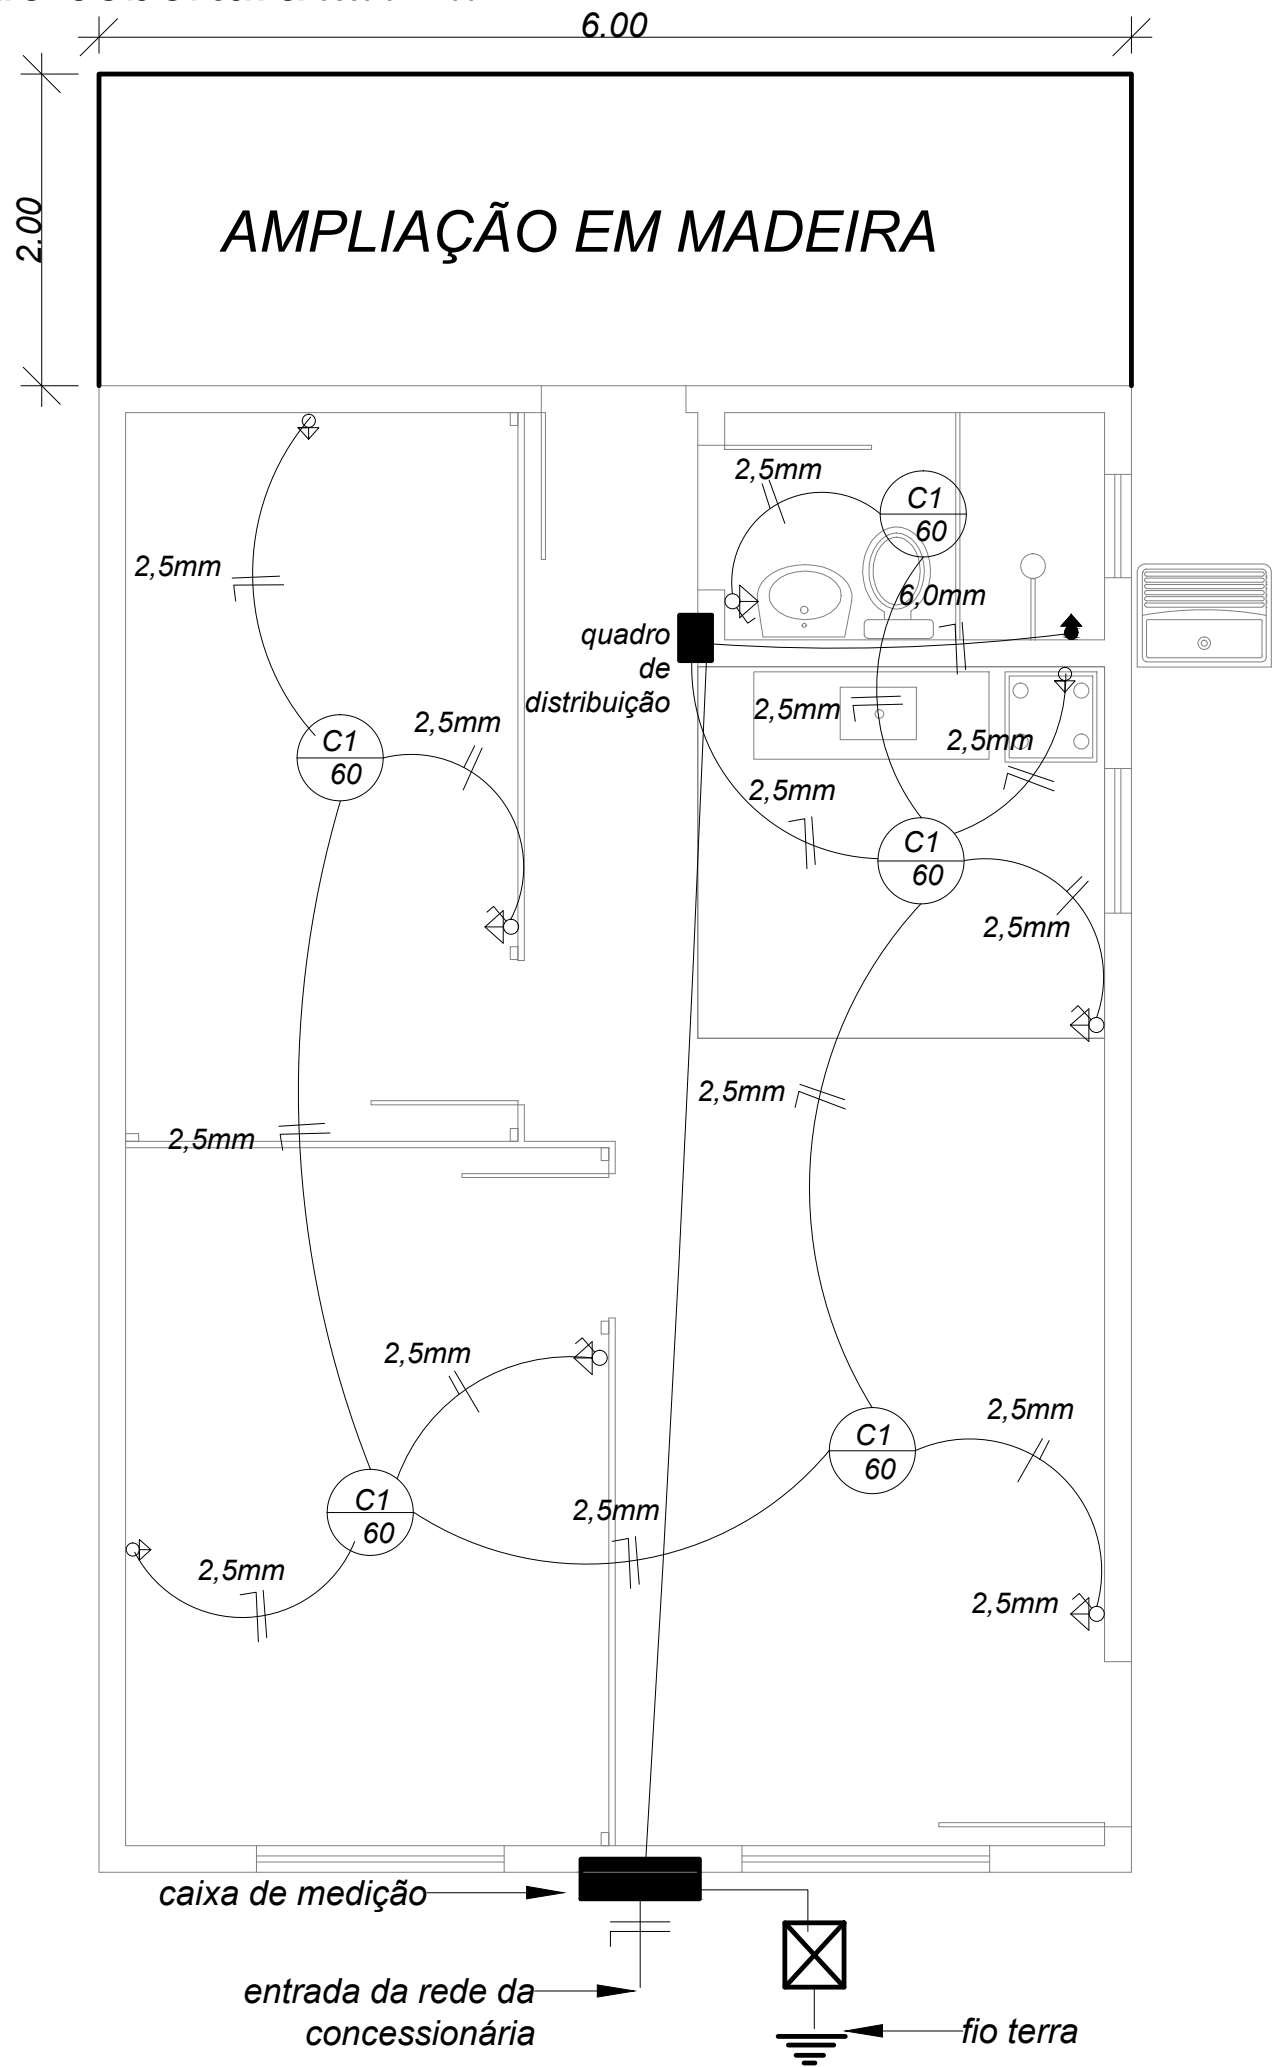

corte "b,b" escala 1/50

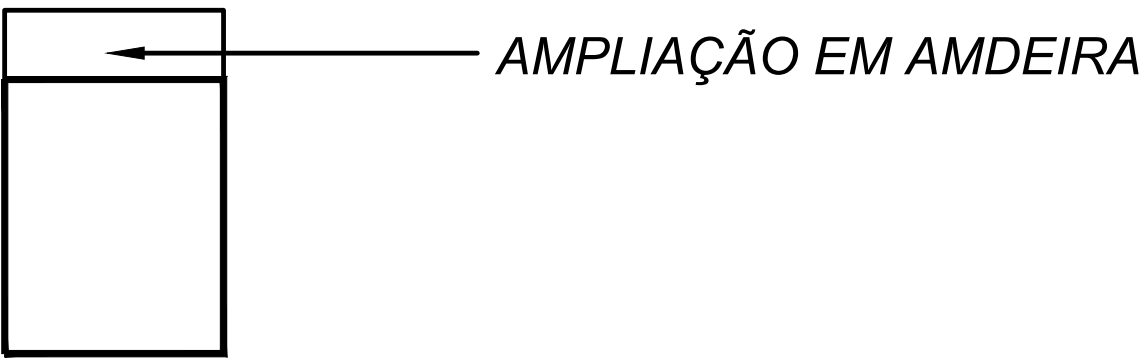

projeto elétrico escala 1/50

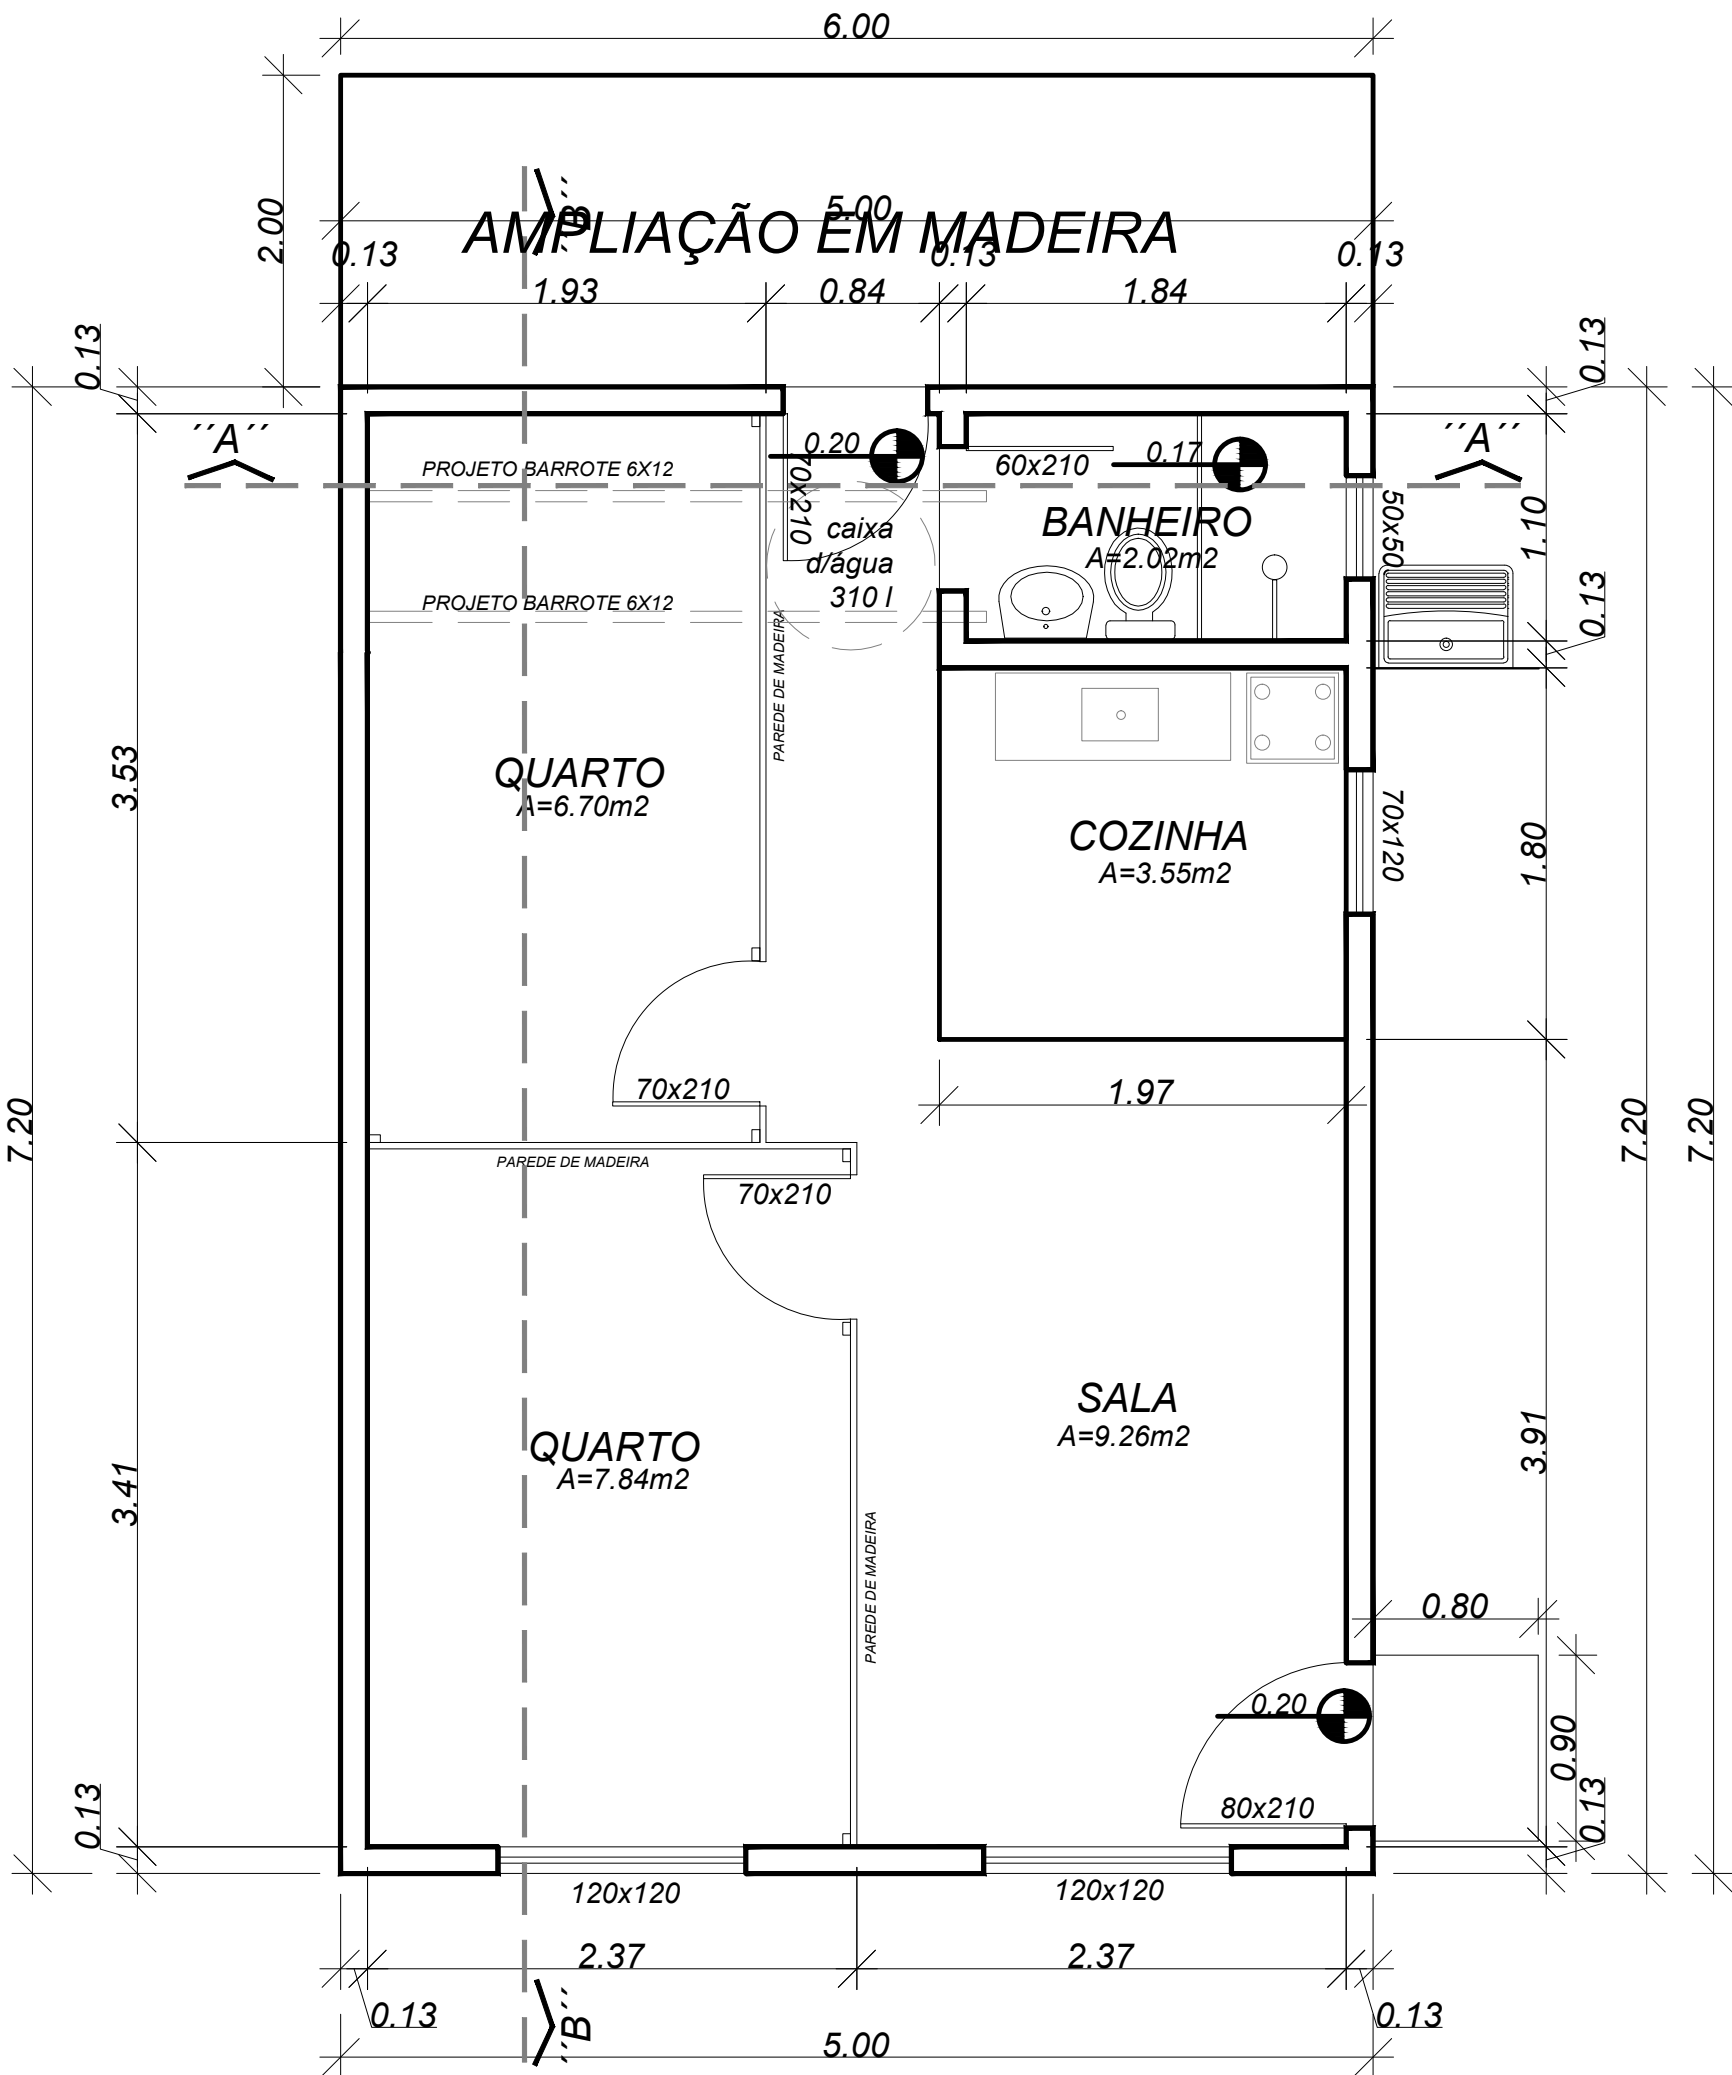

planta baixa escala 1/50



PROJETO:	
CONCLUSÃO DE RESIDÊNCIA	
DESENHO: GILMAR SILVA	RESPONSAVEL TÉCNICO: GILMAR SILVA
ÁREA: A=57,00m2	
DATA:	CASA LUCAS PROPRIETÁRIO
ESCALA: 1 : 50	FOLHA: PROJETO ARQUITETÔNICO