




PLANTA DE COBERTURA ESC1/50

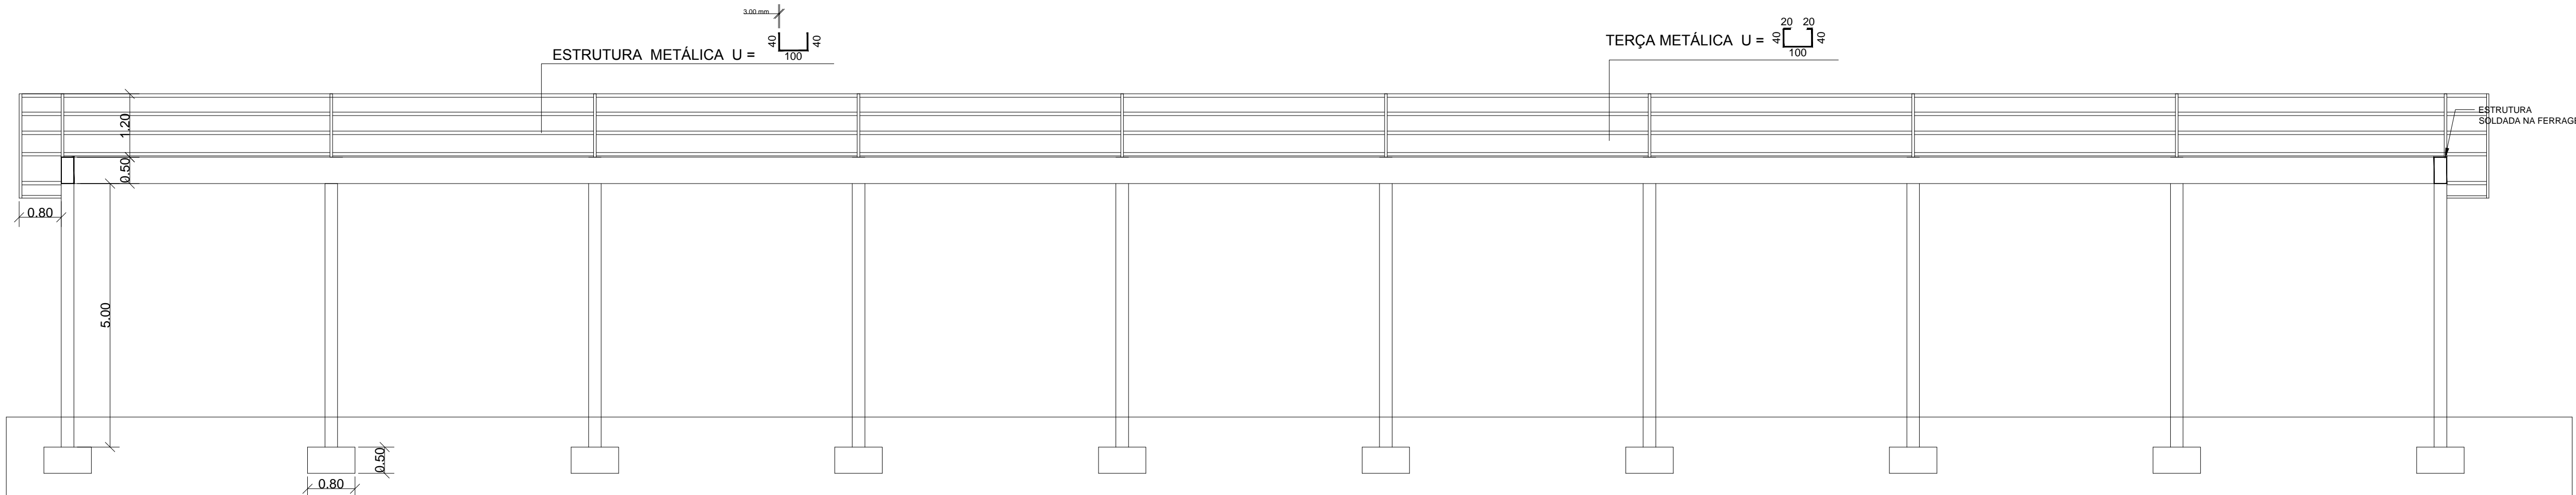




CORTE "A,A" ESC1/50

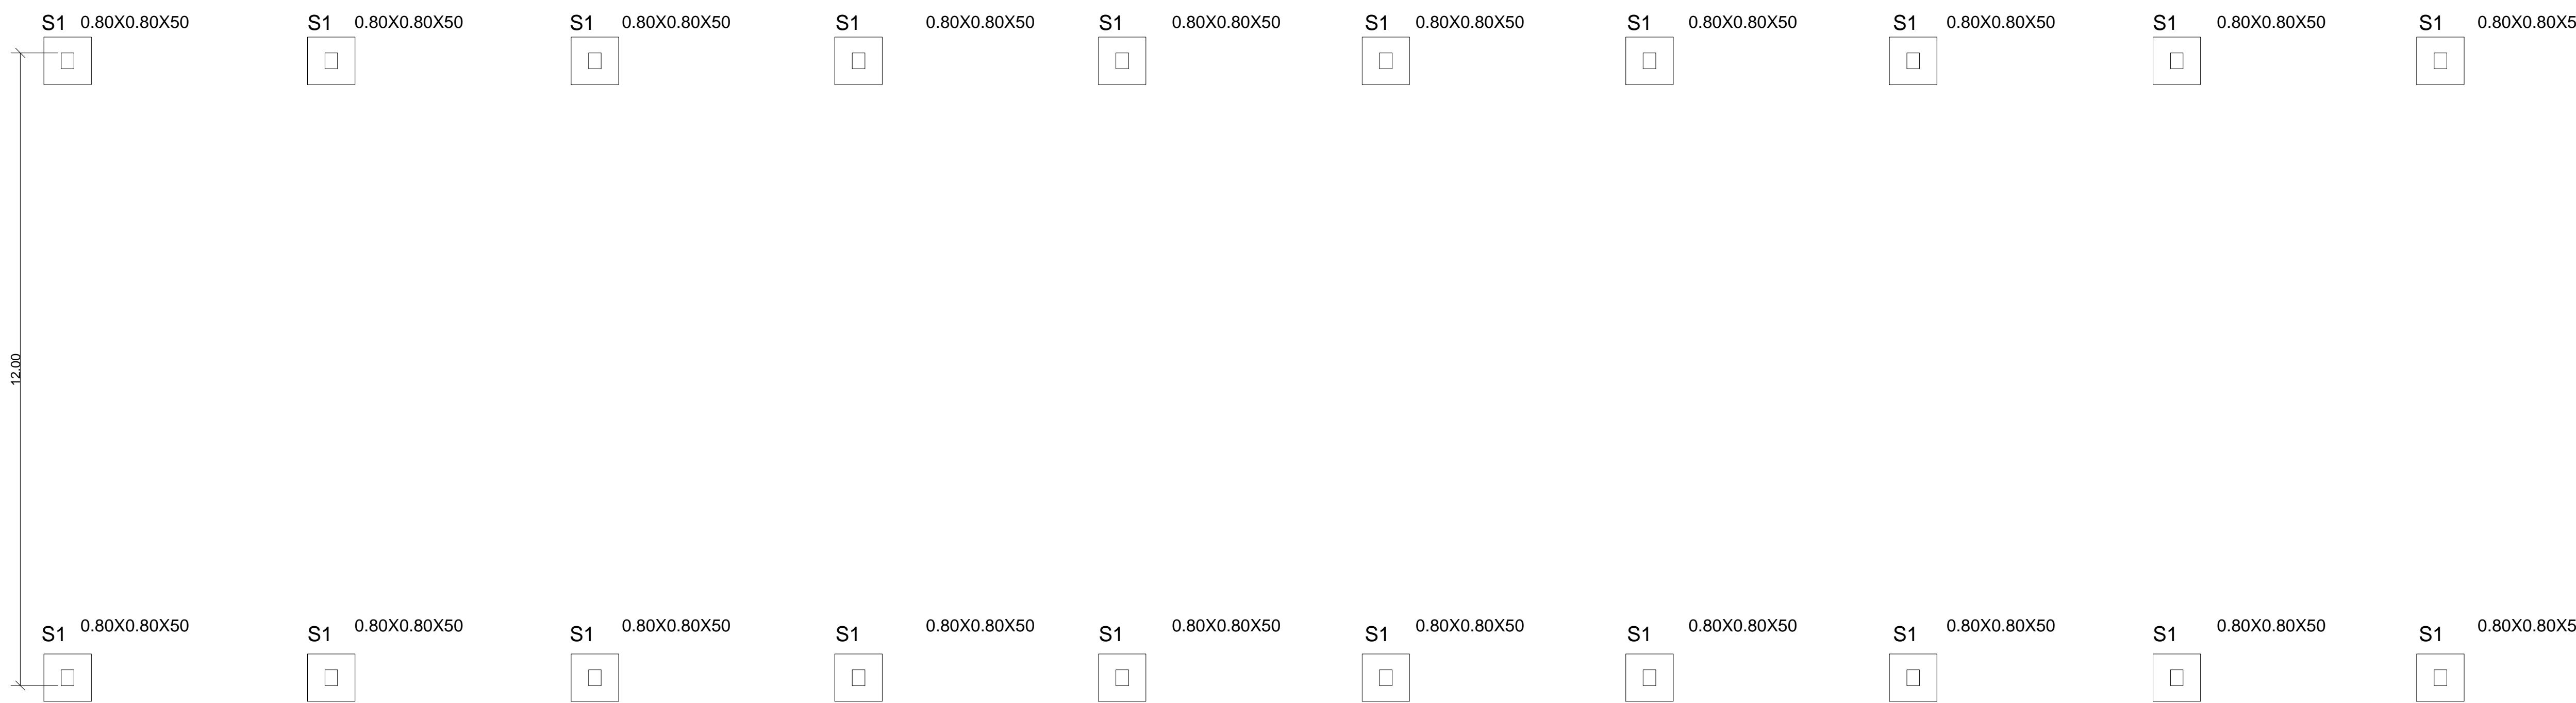

PLANTA DE SAPATAS ESC1/50

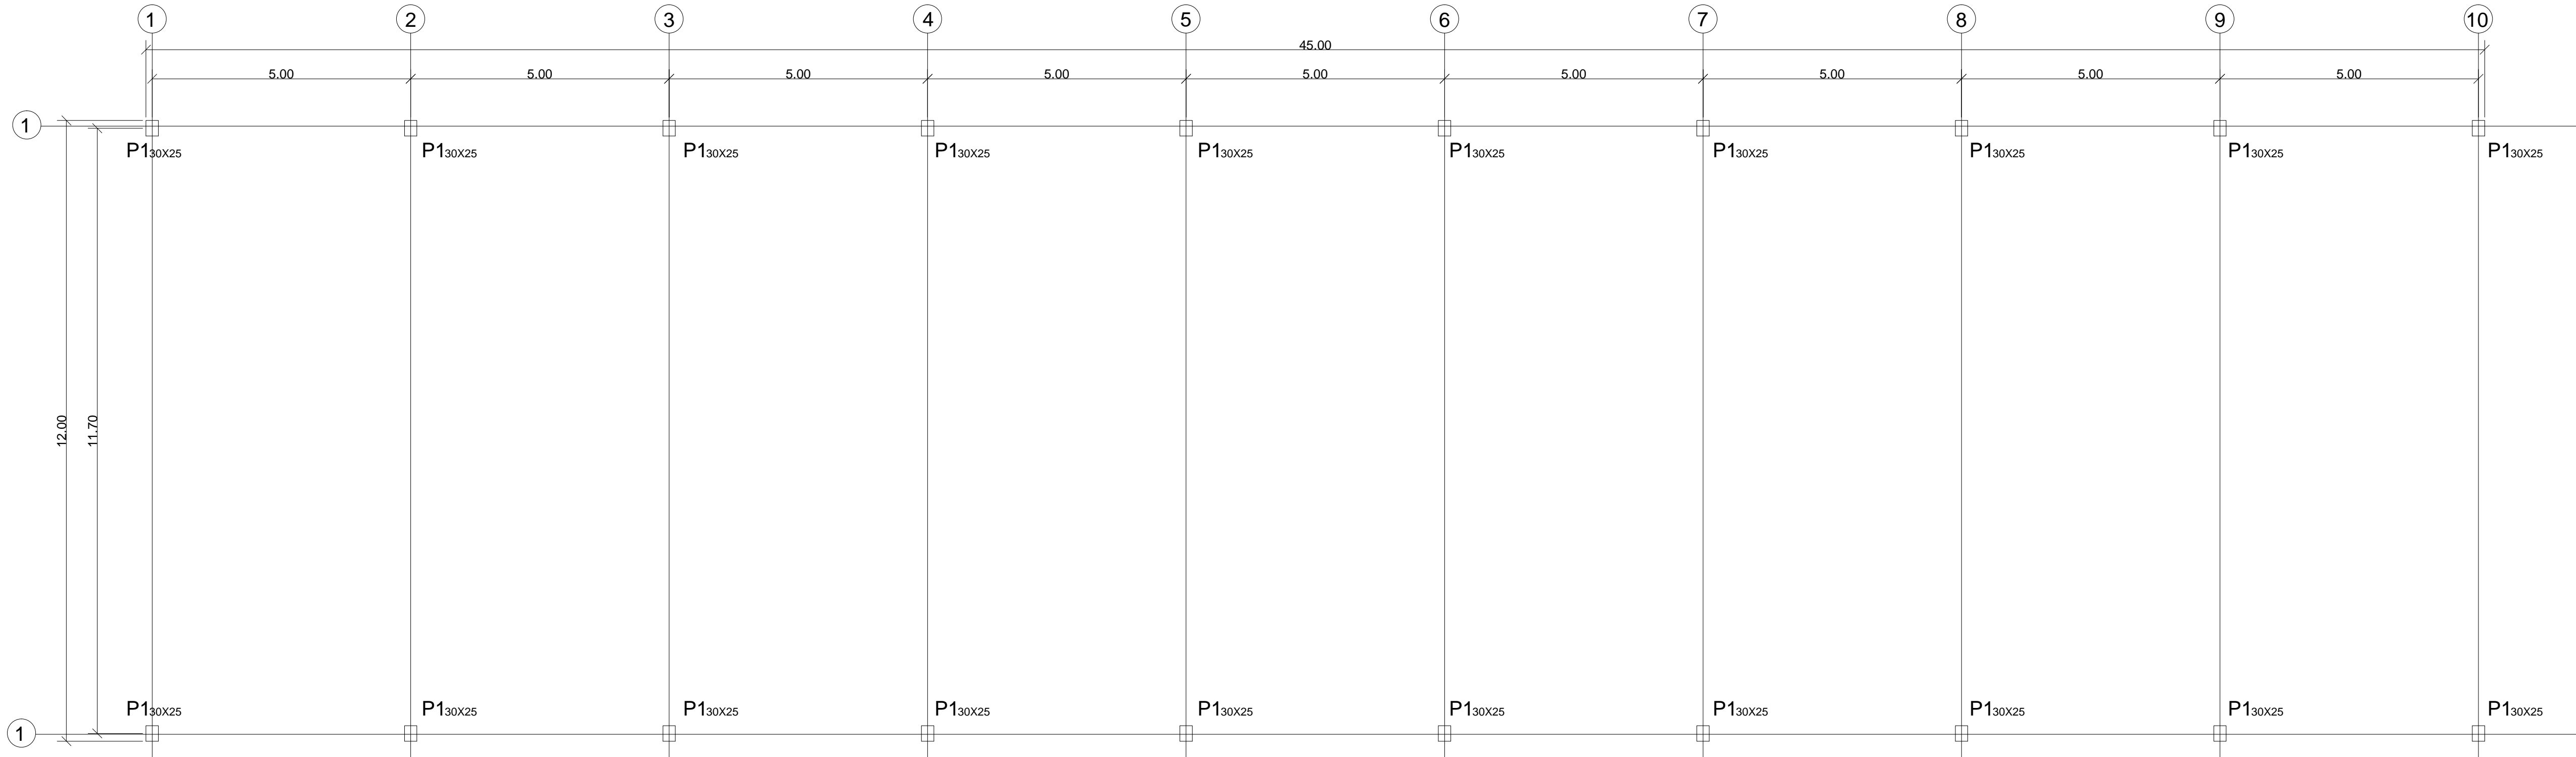

PLANTA DE PILARES ESC1/50

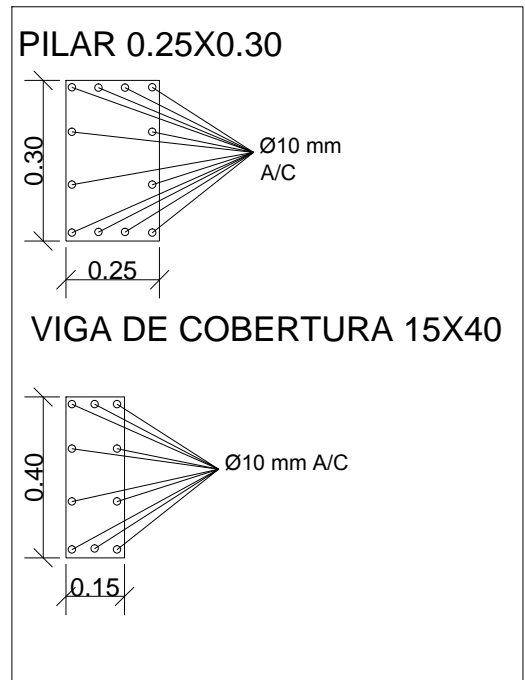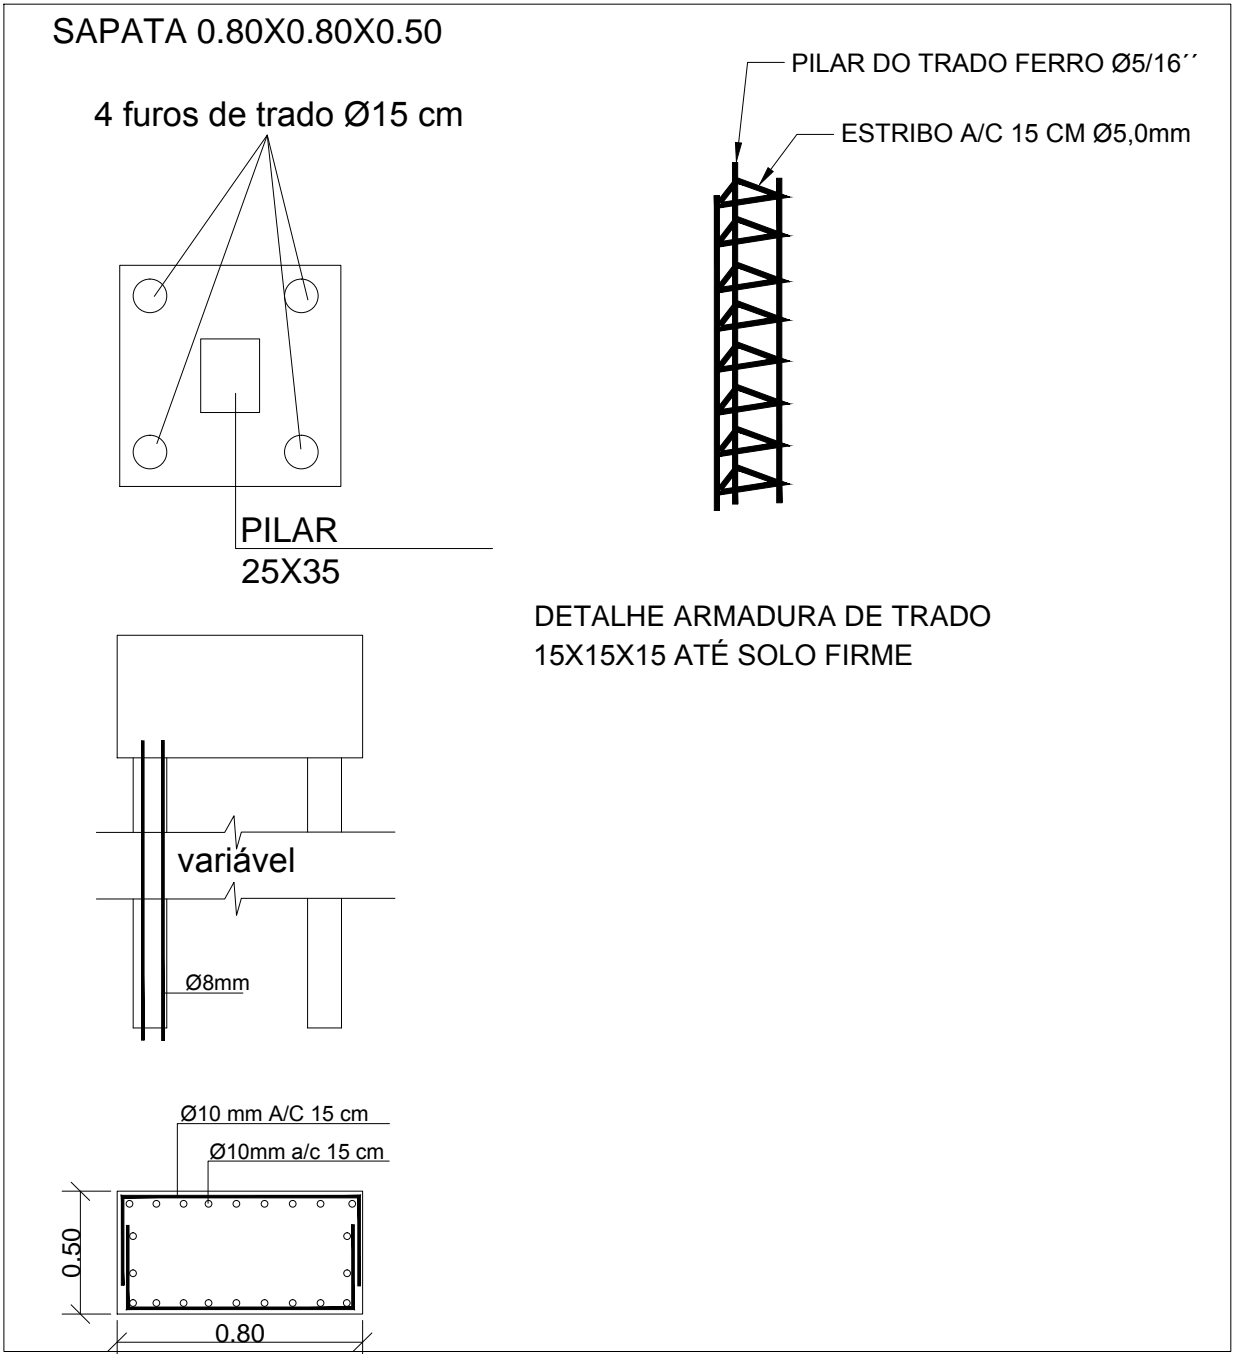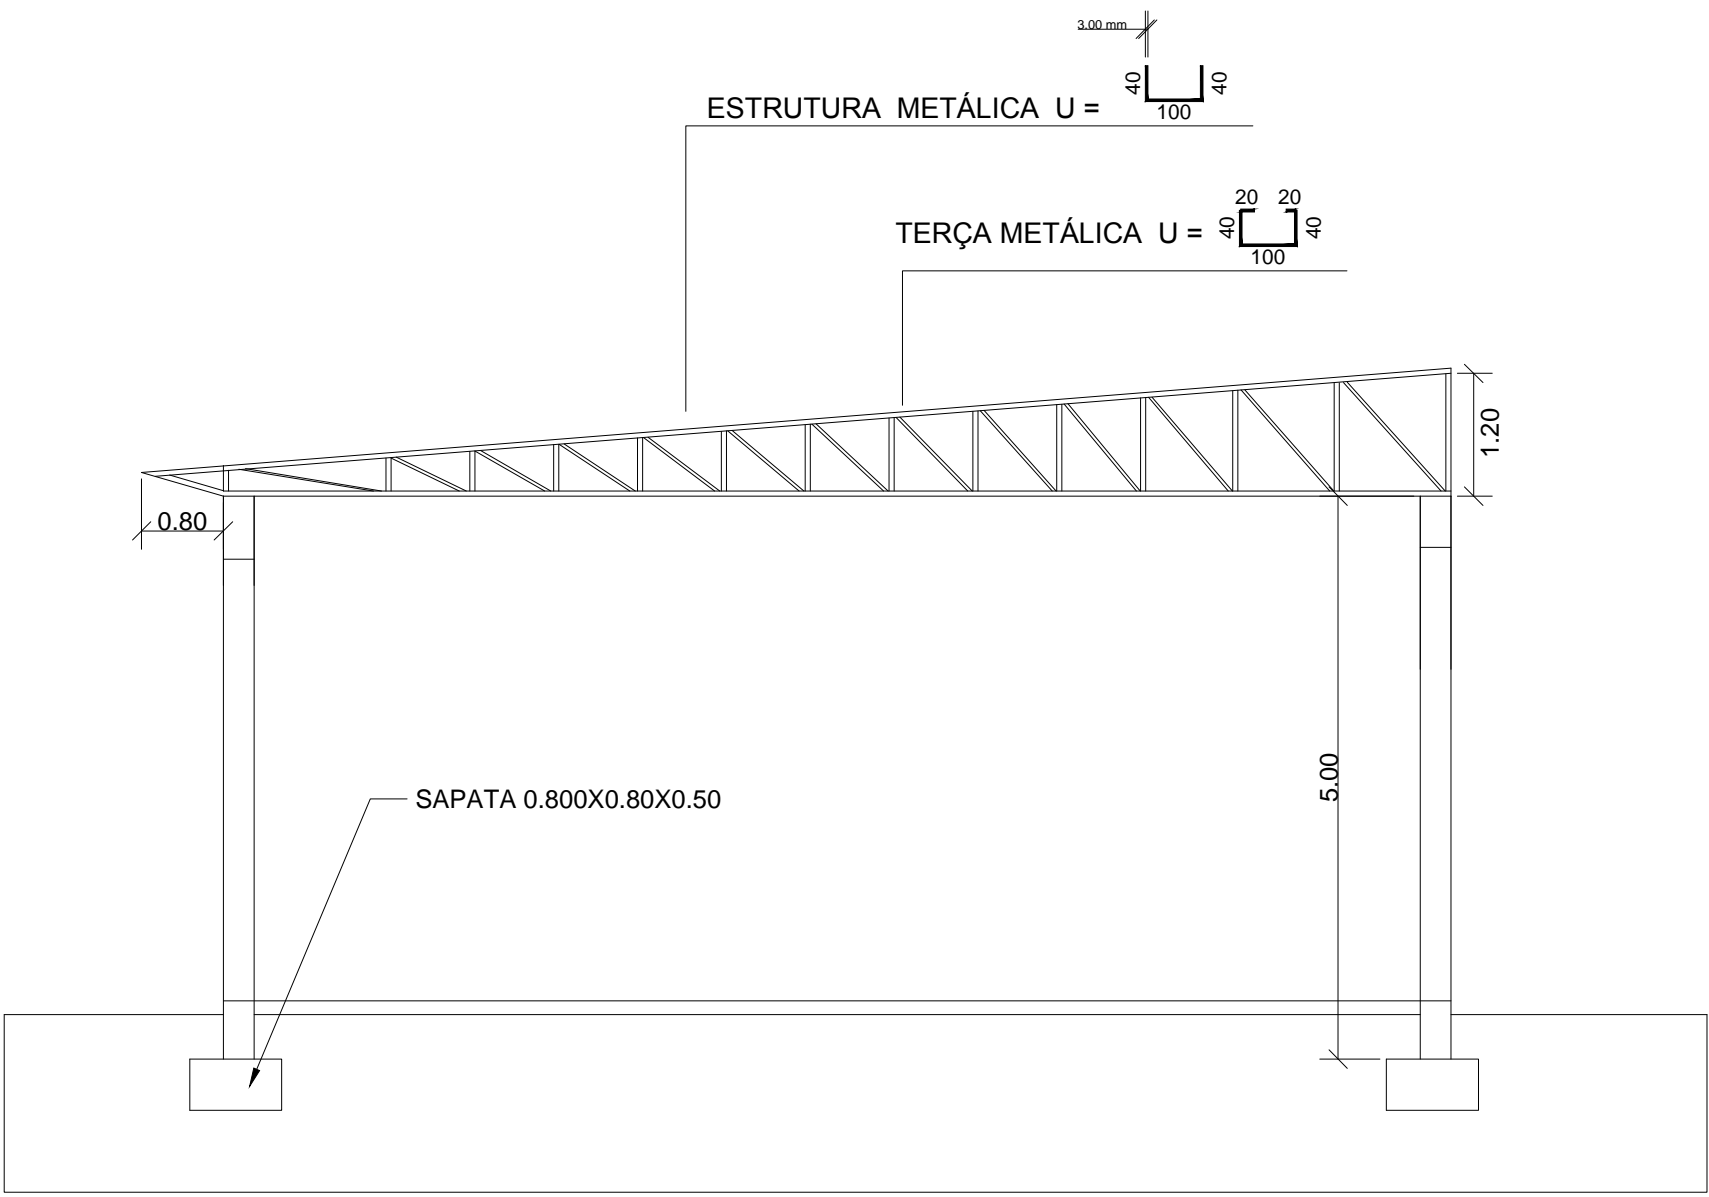

PROJETO: PROJETO ESTRUTURA MISTA		
RESP. TÉCNICO:	PROPRIETÁRIO:	
GILMAR PEREIRA DA SILVA ARQUITETO E URBANISTA CAU/SC A 186686-6	PREFEITURA CAPÃO ALTO	
LOCAL: PARQUE JUCA VIEIRA	DATA: DEZEMBRO 2021	PRANCHA UNICA
PROPRIETÁRIO: PREFEITURA CAPÃO ALTO		
OBRA: GALPÃO MISTO	DESENHO: GILMAR	
DISCRIMINAÇÃO: ÁREA: A=542,88 M2	Projeto Completo ESC.: 1: 50 E 1:100	