PRODUCED BY AN AUTODESK EDUCATIONAL PRODUCT

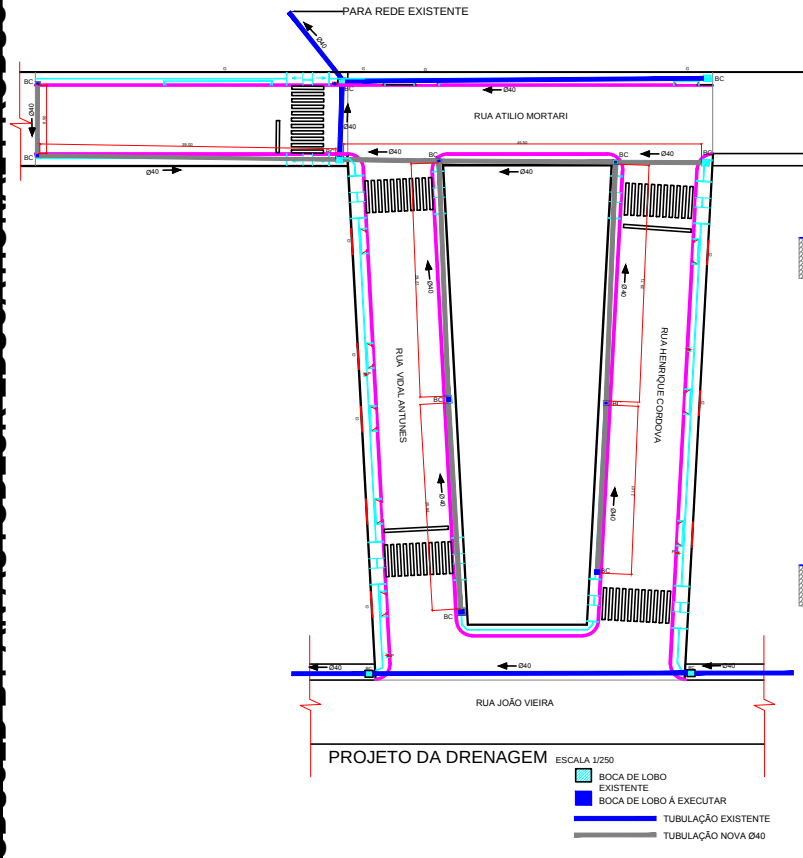

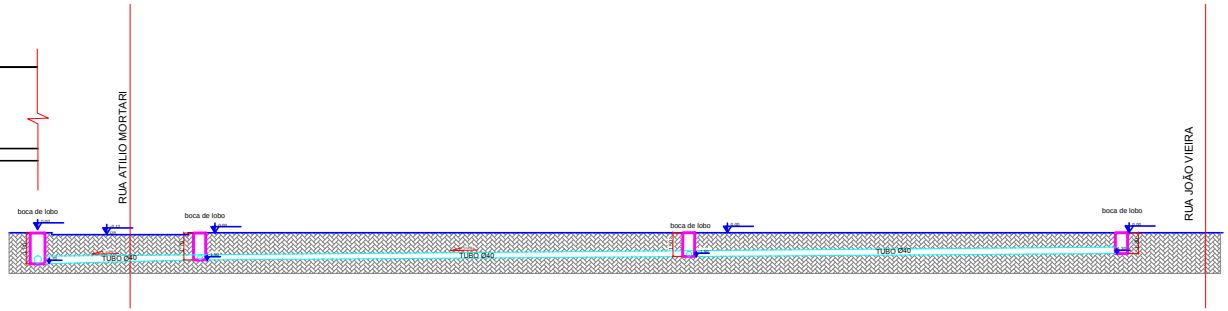

PERFIL DRENAGEM ESCALA 1/125 (Rua Vidal Antunes)

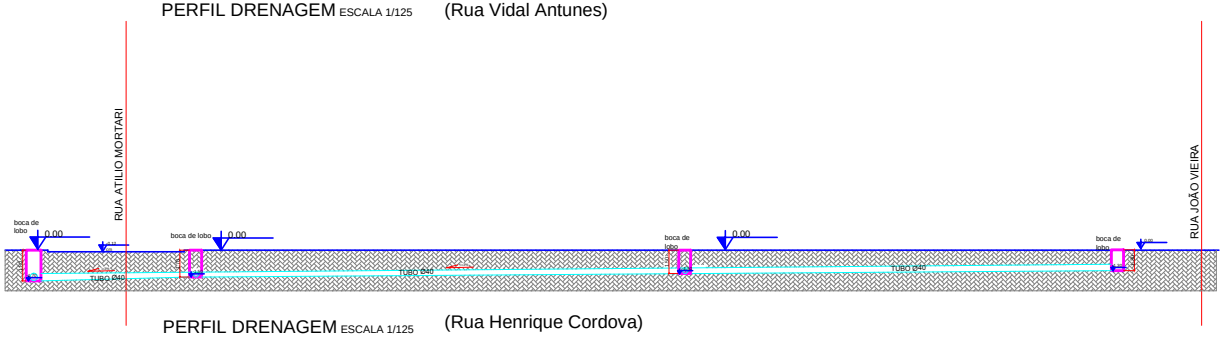

PERFIL DRENAGEM ESCALA 1/125 (Rua Henrique Cordova)

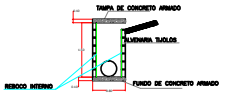

CAIXA COLETORA COM TAMPA , A IMPLANTAR 1.00x0.80x1.50m COM FUNDO E TAMPA DE CONCRETO E PAREDES DE ALVENARIA

01	Revisão geral		
Rev.	Data	Descrição	Resp.

RESP. TÉCNICO

Engº Edésio A. A.Júlio
CREA 026768-0

Obra/Empreendimento: PREFEITURA MUNICIPAL DE CAPÃO ALTO

PAVIMENTAÇÃO DIVERSAS RUAS

Assunto: PROJETO DA DRENAGEM

Data: 06/2016

Prancha: 05

Desenho: Gilmar SILVA

Escala: 1/125
1/250

Data:

Áreas: VER TABELA

Formato: A0

PRODUCED BY AN AUTODESK EDUCATIONAL PRODUCT

PRODUCED BY AN AUTODESK EDUCATIONAL PRODUCT