


Projeto acessibilidade piso alerta e direcional  
nbr 9050 / 2004

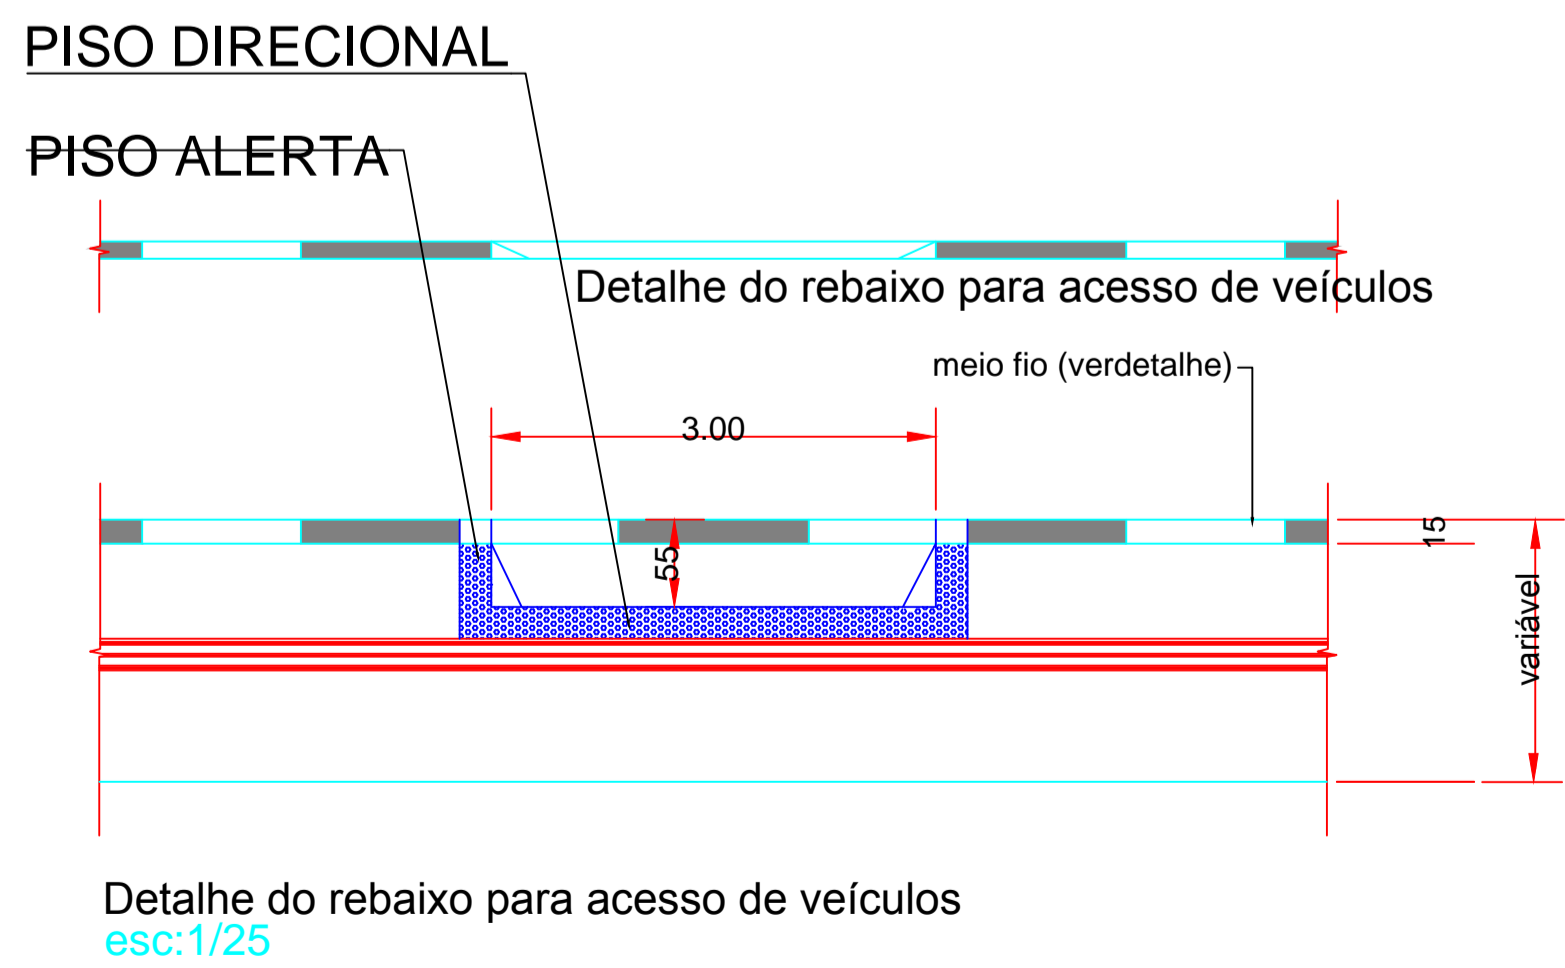

01		Revisão geral	
Rev.	Data	Descrição	Resp.
GILMAR PEREIRA DA SILVA ARQUITETO E URBANISTA - CAU A 186686-9			
PREFEITURA MUNICIPAL DE CAPÃO ALTO			
CONSTRUÇÃO DE PASSEIOS EM DIVERSAS RUAS			
PROJETO COMPLETO			DATA: 01/2024
			PRANCHA UNICA
Cadista Gilmar SILVA		Escala 1/50	ÁREA TOTAL
Formato= A0			