



DETALHE DO PAVIMENTO
Rua José Ernani Alves de Freitas

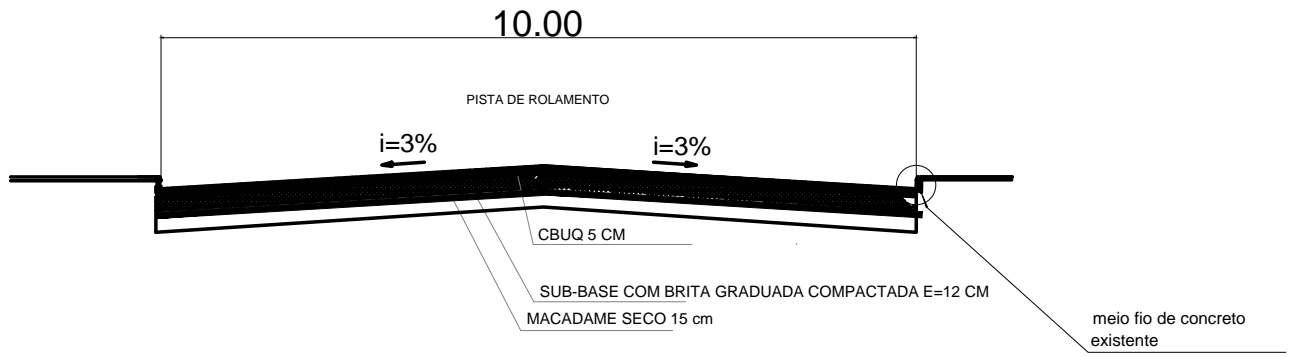

DETALHE DO PAVIMENTO
Rua Abilio Antunes Correa

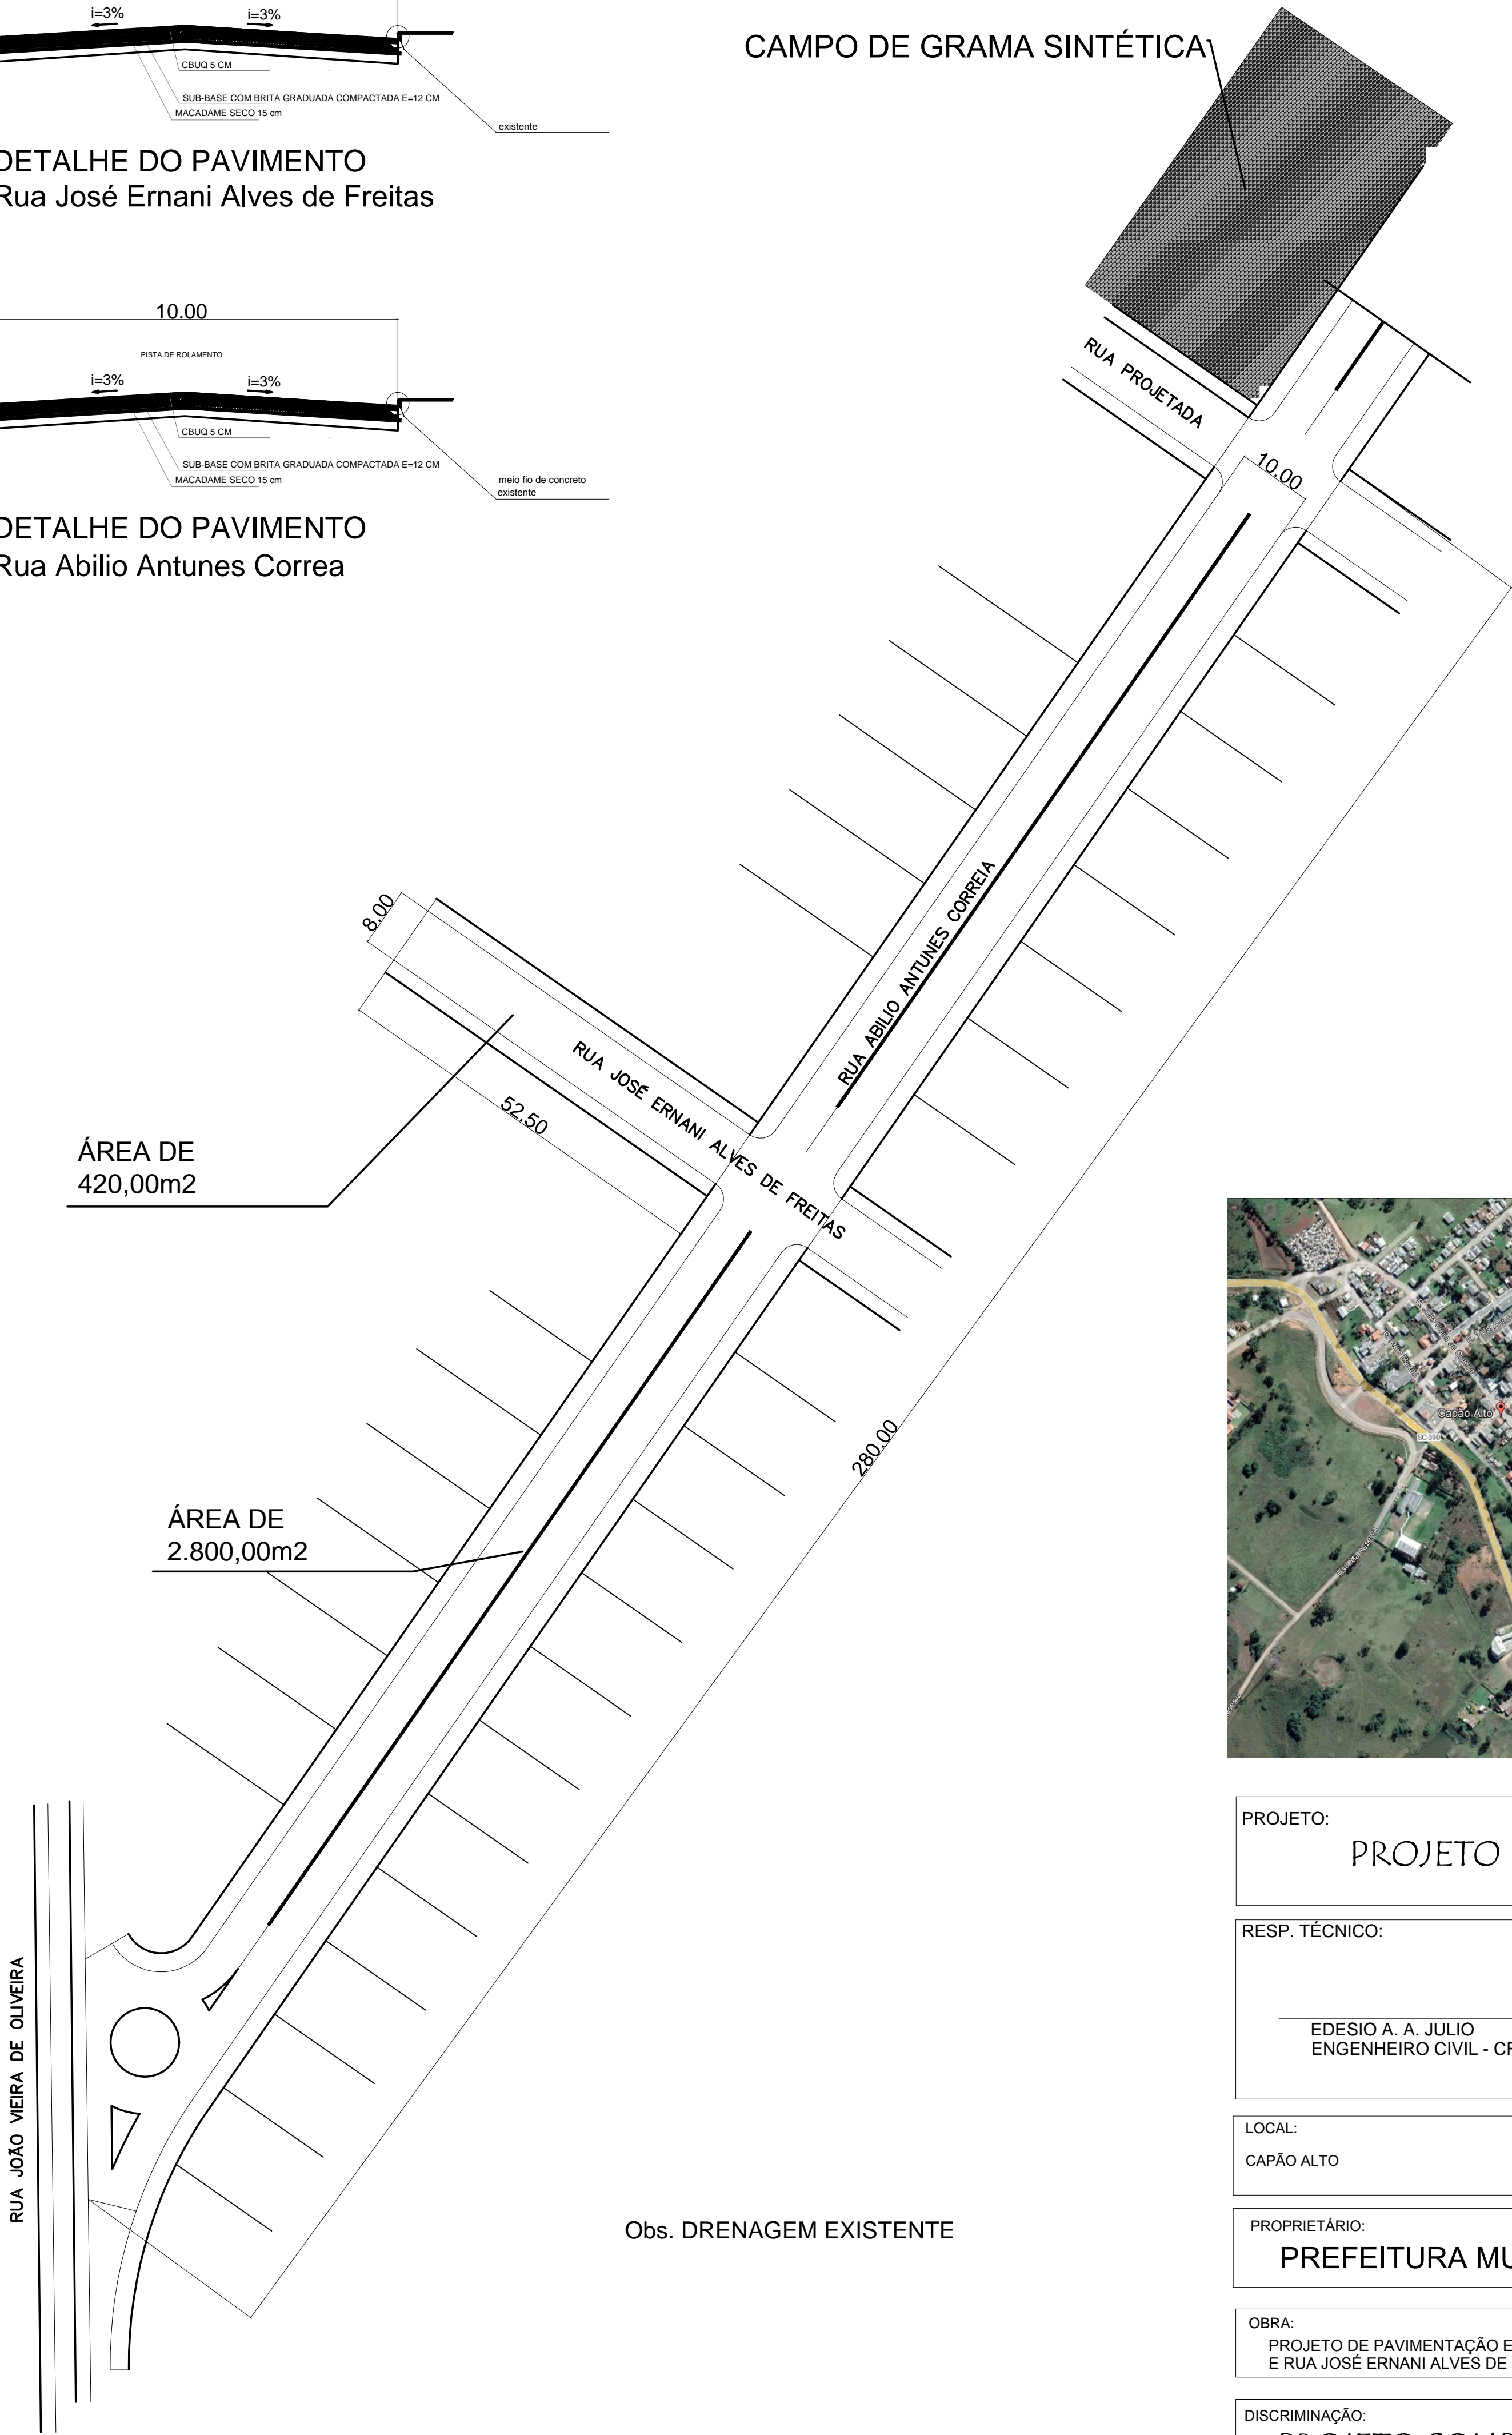

PROJETO: PROJETO PAVIMENTAÇÃO EM ASFÁLTO		
RESP. TÉCNICO: EDESIO A. A. JULIO ENGENHEIRO CIVIL - CREA 026768-0		PROPRIETÁRIO: PREFEITURA MUNICIPAL DE CAPÃO ALTO
LOCAL: CAPÃO ALTO	DATA: AGOSTO 2024	PRANCHA UNICA
PROPRIETÁRIO: PREFEITURA MUNICIPAL DE CAPÃO ALTO		
OBRA: PROJETO DE PAVIMENTAÇÃO EM ASFALTO RUA ABILIO ANTUNES CORREIA E RUA JOSÉ ERNANI ALVES DE FREITAS		DESENHO: GILMAR
DISCRIMINAÇÃO: PROJETO COMPLETO		ÁREA